
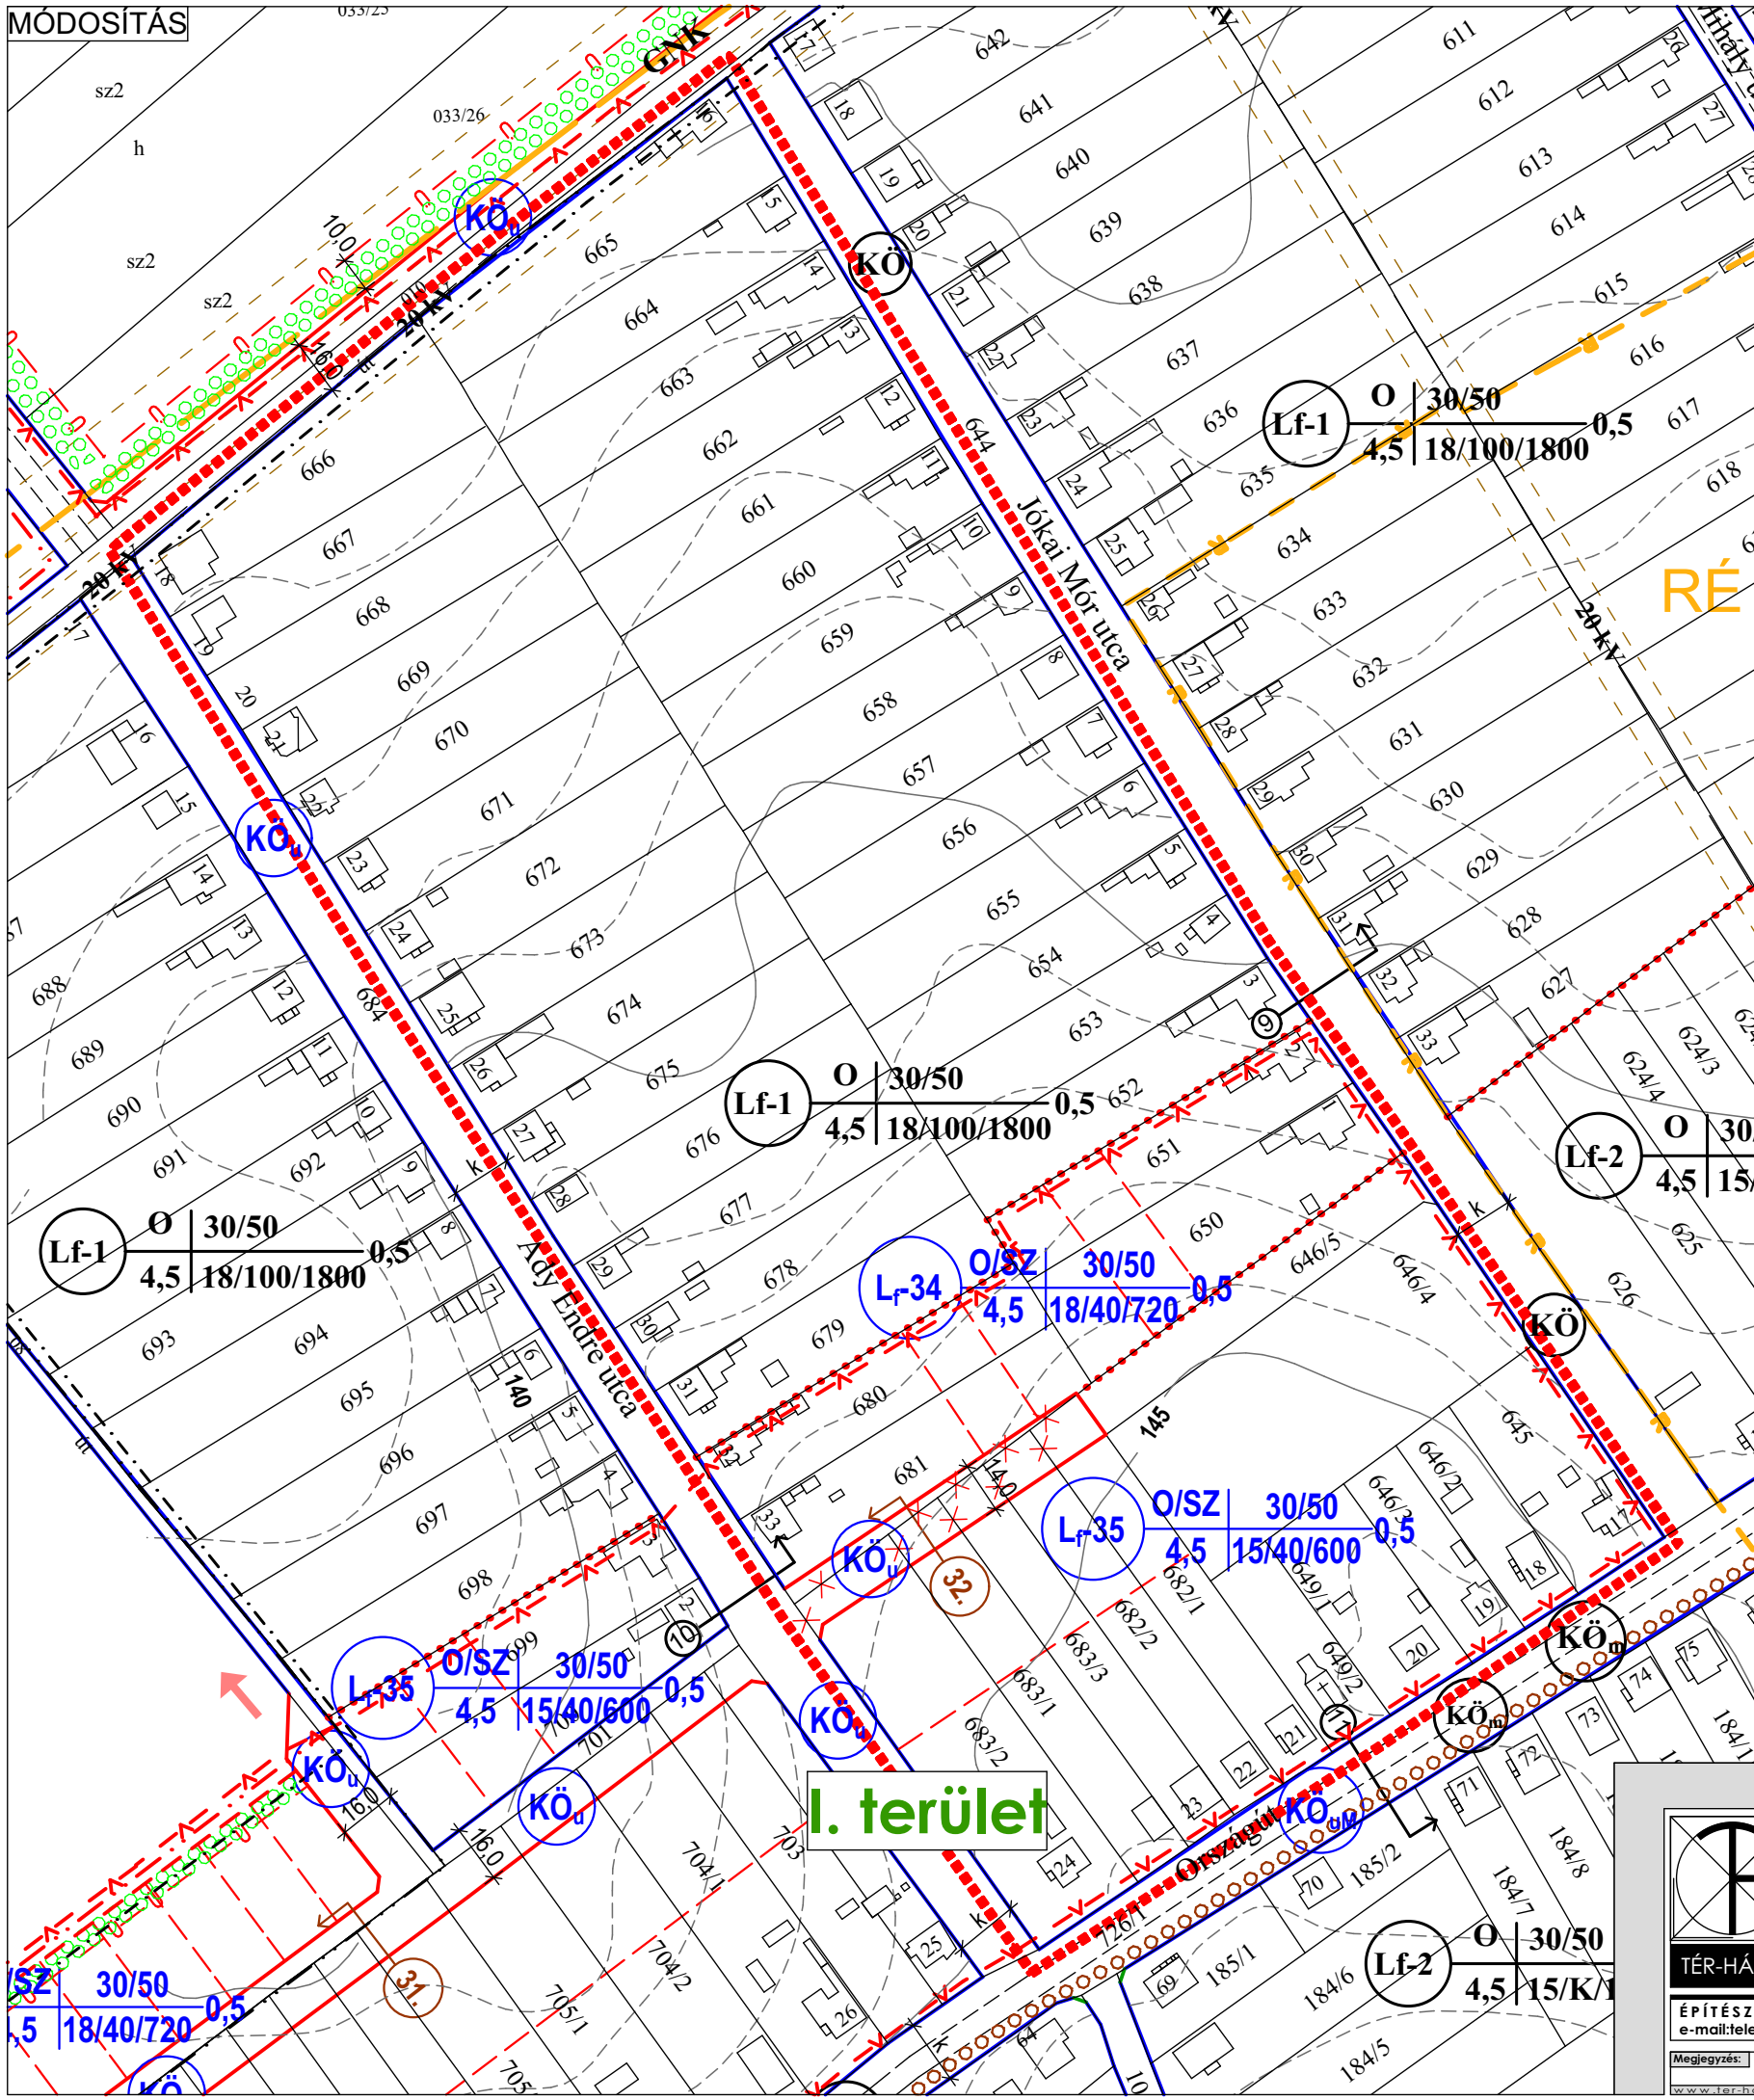


**Jelmagyarázat**

Meglévő	Tervezett	Meglévő	Tervezett
Határvonalak		Lakóterület	L <sub>f</sub>
-----	-----	L <sub>g</sub>	falusias lakóterület
-----	-----	Vt	településközpont vegyes terület
-----	-----	Különleges terület	K <sub>p</sub>
-----	-----	K <sub>t</sub>	temető terület
-----	-----	K <sub>sp</sub>	sportpálya
-----	-----	Kif	különleges idegenforgalmi terület
-----	-----	Üdülőtérület	Üh
-----	-----	Üh	hétvégházias terület
-----	-----	Gazdasági terület	G <sub>sz</sub>
-----	-----	G <sub>sz</sub>	gazdasági terület - kereskedelmi, szolgáltató
-----	-----	Erdőterület	E <sub>r</sub>
-----	-----	E <sub>r</sub>	gazdasági erdőterület
-----	-----	E <sub>v</sub>	védőerdő területe
-----	-----	Zöldterület	Z <sub>sz</sub>
-----	-----	Z <sub>sz</sub>	zöldterület - közpark
-----	-----	Z <sub>ap</sub>	zöldterület - közpark
-----	-----	Vizgáldokadési terület	VT
-----	-----	VT	vizgáldokadési terület
-----	-----	V	vizgáldokadési terület
-----	-----	Mezőgazdasági terület	M <sub>sz</sub>
-----	-----	M <sub>sz</sub>	szántó
-----	-----	M <sub>sz1</sub>	szélkerékek állítására kijelölt terület
-----	-----	M <sub>r</sub>	rét, legelő
-----	-----	Közlekedési terület	K <sub>o</sub>
-----	-----	K <sub>o</sub>	kiszolgáló út, lakóút
-----	-----	K <sub>om</sub>	országos másodrendű főút
-----	-----	K <sub>ocv</sub>	települési gyűjtőút
-----	-----	K <sub>ocva</sub>	gyalogút
-----	-----	K <sub>ou</sub>	településközi út
-----	-----	K <sub>ou</sub>	településközi út
-----	-----	K <sub>o2</sub>	közlekedési zöldterület
-----	-----	K <sub>ok</sub>	közműterület
-----	-----	-----	felvett mintakeresztszelvények helye
-----	-----	-----	tervezett kerékpárút
-----	-----	-----	-----

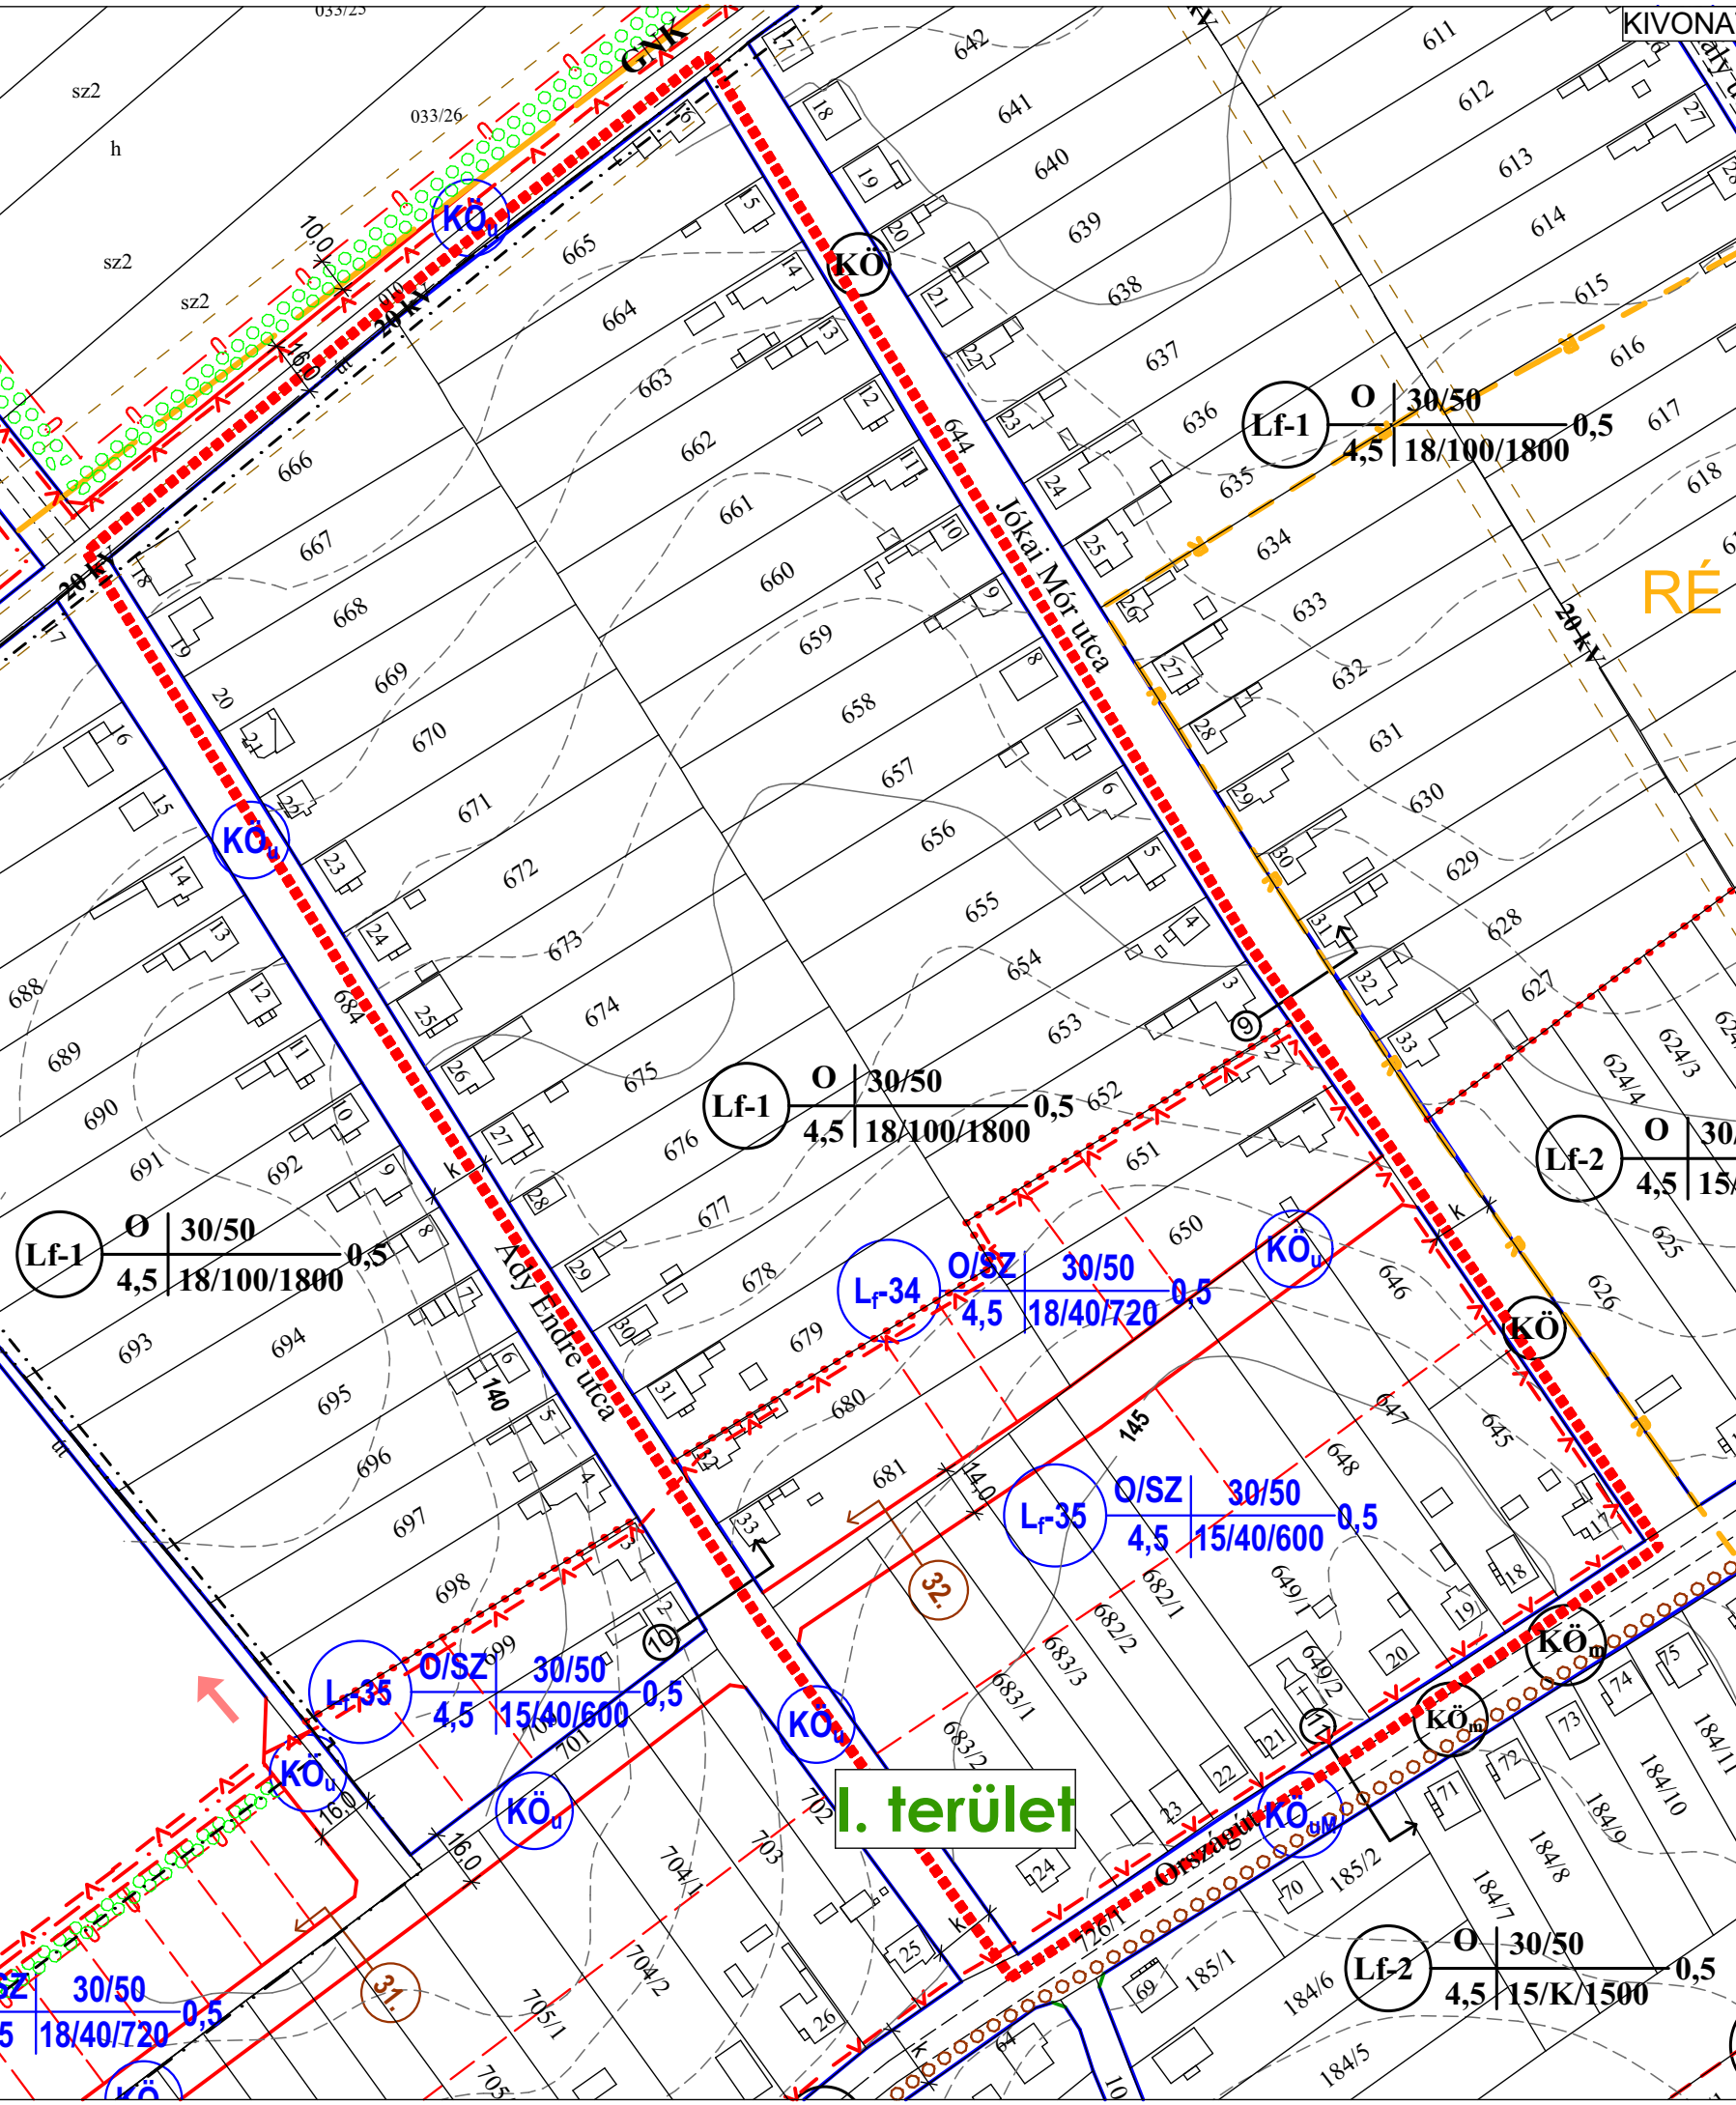

<b>TÉR-HÁLÓ</b>	Rajz megnevezése: <b>Szabályozási terv - Módosítás</b>	Dátum: <b>2017. április</b>
	Megrendelő: <b>Győrsági Polgármesteri Hivatal</b> 7084 Győrság, Országút u. 75.	Munkaszám: <b>TH-17-02-02</b>
	Munka megnevezése: <b>Győrság Településrendezési terv módosítás</b>	Rajzszám: <b>SZ-1/M</b>
Felelős tervező: <b>Németh Géza</b>	Tervező: <b>Leitner Attila</b>	Munkatárs: <b>Borosné Kovács Marina</b>
Megjegyzés: Készült az állami alapadatok felhasználásával.	Lépték: <b>M 1:2 000</b>	<b>Véleményezés</b>