


GYÓRSÁG


Szabályozási terv - Kivonat

M 1:2 000

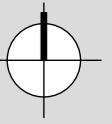

Jelmagyarázat

Meglévő	Tervezett	Meglévő	Tervezett
Határvonalak		Lakóterület	
	közigazgatási terület határa	Lf	falusias lakóterület
	belterületi határ	L_r	falusias lakóterület
	beépített és beépítésre szánt ill. beépítésre nem szánt terület határa	Vegyes terület	
	a rendezési terv módosításával érintett területek határa	Vt	településközpont vegyes terület
	a szabályozási terv módosításával érintett területek határa	Különleges terület	
	a szabályozási terv módosításával érintett területek határa	Kp	védett pincesor
	a szabályozási terv módosításával érintett területek határa	K_r	temető terület
	a szabályozási terv módosításával érintett területek határa	Ksp	sportpálya
	a szabályozási terv módosításával érintett területek határa	Kif	különleges idegenforgalmi területe
Szabályozási jelek		Üdülőterület	
	kialakult állapothoz igazodó szabályozási vonal	Üh	hétvégházias terület
	a hatályos rendezési tervben szereplő tervezett szabályozási vonal	Gazdasági terület	
	szabályozási vonal	Gksz	gazdasági terület - kereskedelmi, szolgáltató
	megszüntetőjel	Erdőterület	
	eltérő területfelhasználás határa	E_g	gazdasági erdőterület
	eltérő övezetek határa	E_v	védőerdő területe
	10 éven túli szabályozási vonal	Zöldterület	
	építési hely határa	Zkk	zöldterület - közkert
	olyan szabadon maradó területek, melyeken épület nem helyezhető el	Zkp	zöldterület - közpark
	irányadó telekhatár	Vizgáldalkodási terület	
	beültetési kötelezettség határa	VT	vizgáldalkodási terület
	telken belüli kötelező védőfásítás	Mezőgazdasági terület	
	telken belüli kötelező védőfásítás	M_{sz}	szántó
Egyéb jelek		M_{sz1}	szélkerekék állítására kijelölt terület
	javasolt védőfásítás	M_R	rét, legelő
	gyalogút	közlekedési terület	
	fejlesztési terület bővítési lehetősége	KÖ	kiszolgáló út, lakóút
(P)	Parkoló	KÖ_m	országos másodrendű főút
Közművek		KÖ_{Gv}	települési gyűjtőút
	20 kV-os légvezeték	KÖ_{GVA}	gyalogút
	megszűnő 20 kV-os vezeték	KÖ_t	településközi út
	nagy középnyomású gázvezeték és védőtávolsága	KÖ_z	közlekedési zöldterület
	középnyomású gázvezeték és védőtávolsága	KÖ_k	közműterület
Értékvédelem			felvett mintakeresztszelvények helye
	helyi védelemben részesített érték		tervezett kerékpárút
	régészeti lelőhelyek határa		
	NATURA 2000 ökológiai hálózatának területei		

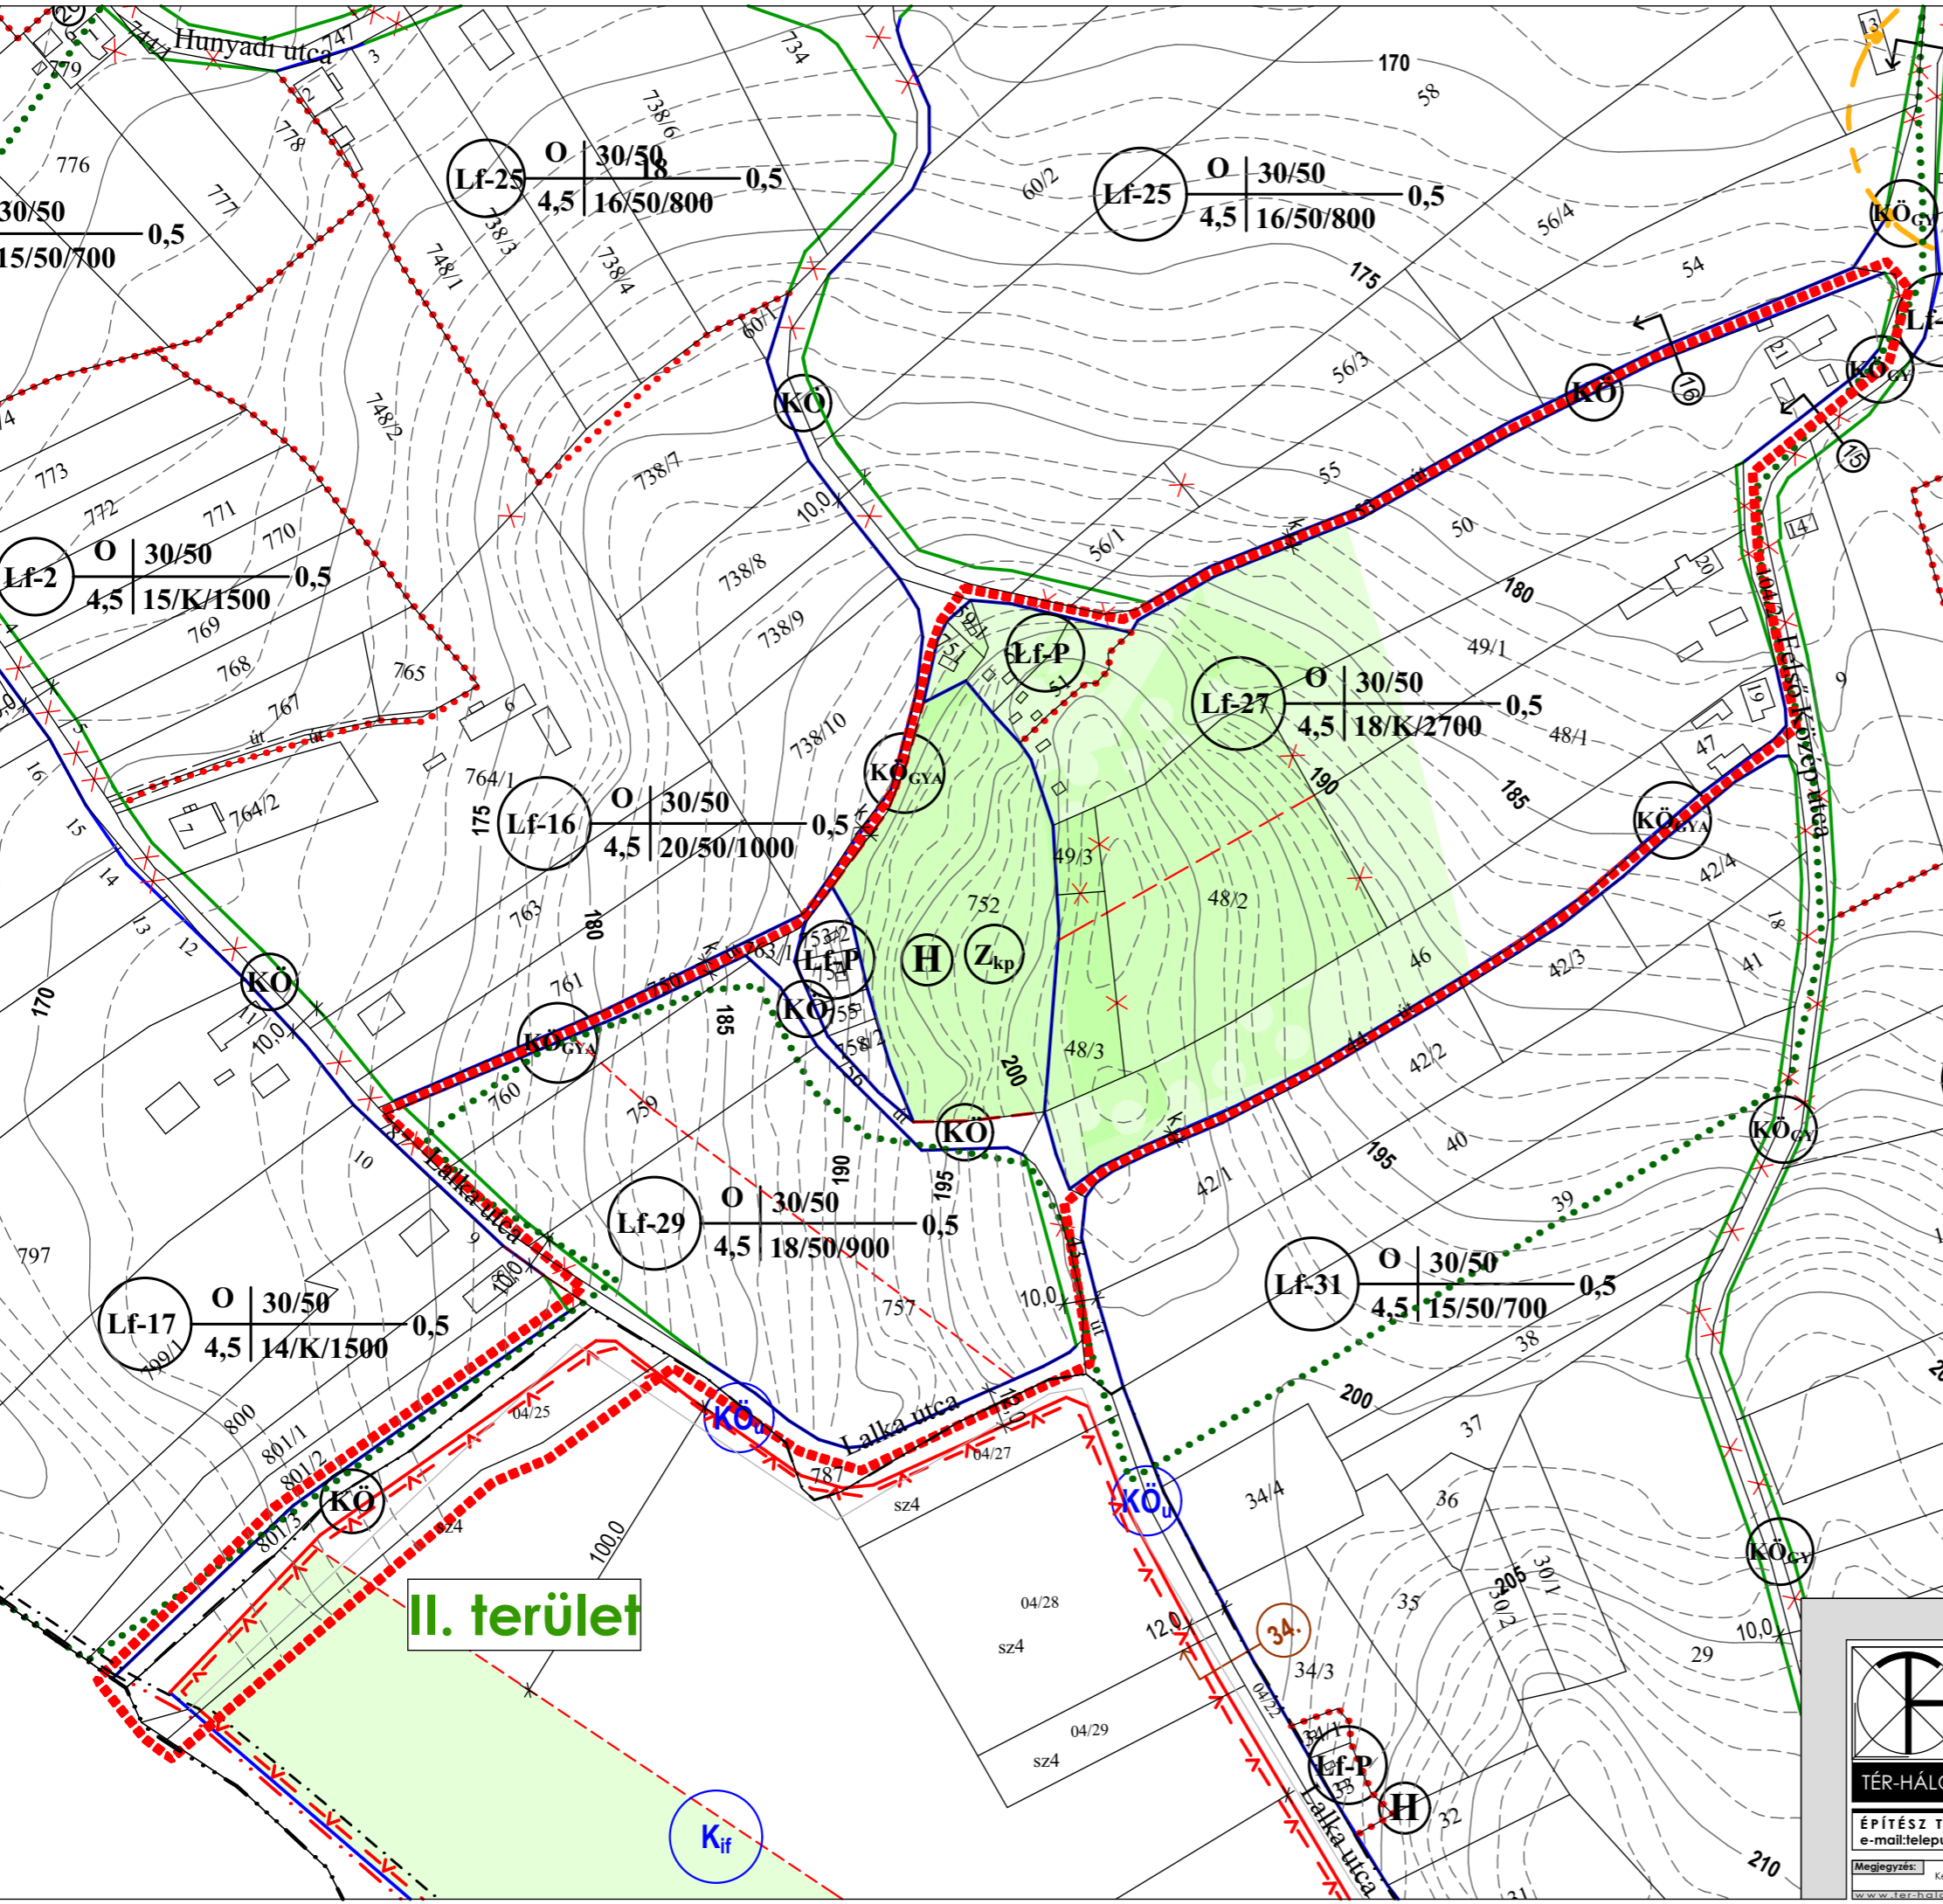

II. terület

	Rajz megnevezése: Szabályozási terv - Kivonat	Dátum: 2017. április
	Megrendelő: Gyórsági Polgármesteri Hivatal 7084 Gyórság, Országút u. 75.	Munkaszám: TH-17-02-02
	Munka megnevezése: Gyórság Településrendezési terv módosítás	Rajzszám: SZ-2/K
	Felelős tervező: Németh Géza	Társtervező: Leitner Attila
	Munkatárs: Borosné Kovács Marina	Lépték: M 1:2 000
ÉPÍTÉSZ TERVEZŐ, ÉPÍTŐIPARI SZOLGÁLTATÓ ÉS KERESKEDELMI KFT. e-mail:telepulesterv@ter-halo.hu Iroda: 9024 Győr, Babits Mihály út 17/A Tel./Fax:06/96-519-321		
Megjegyzés: Készült az állami alapadatok felhasználásával.		
		Véleményezés