
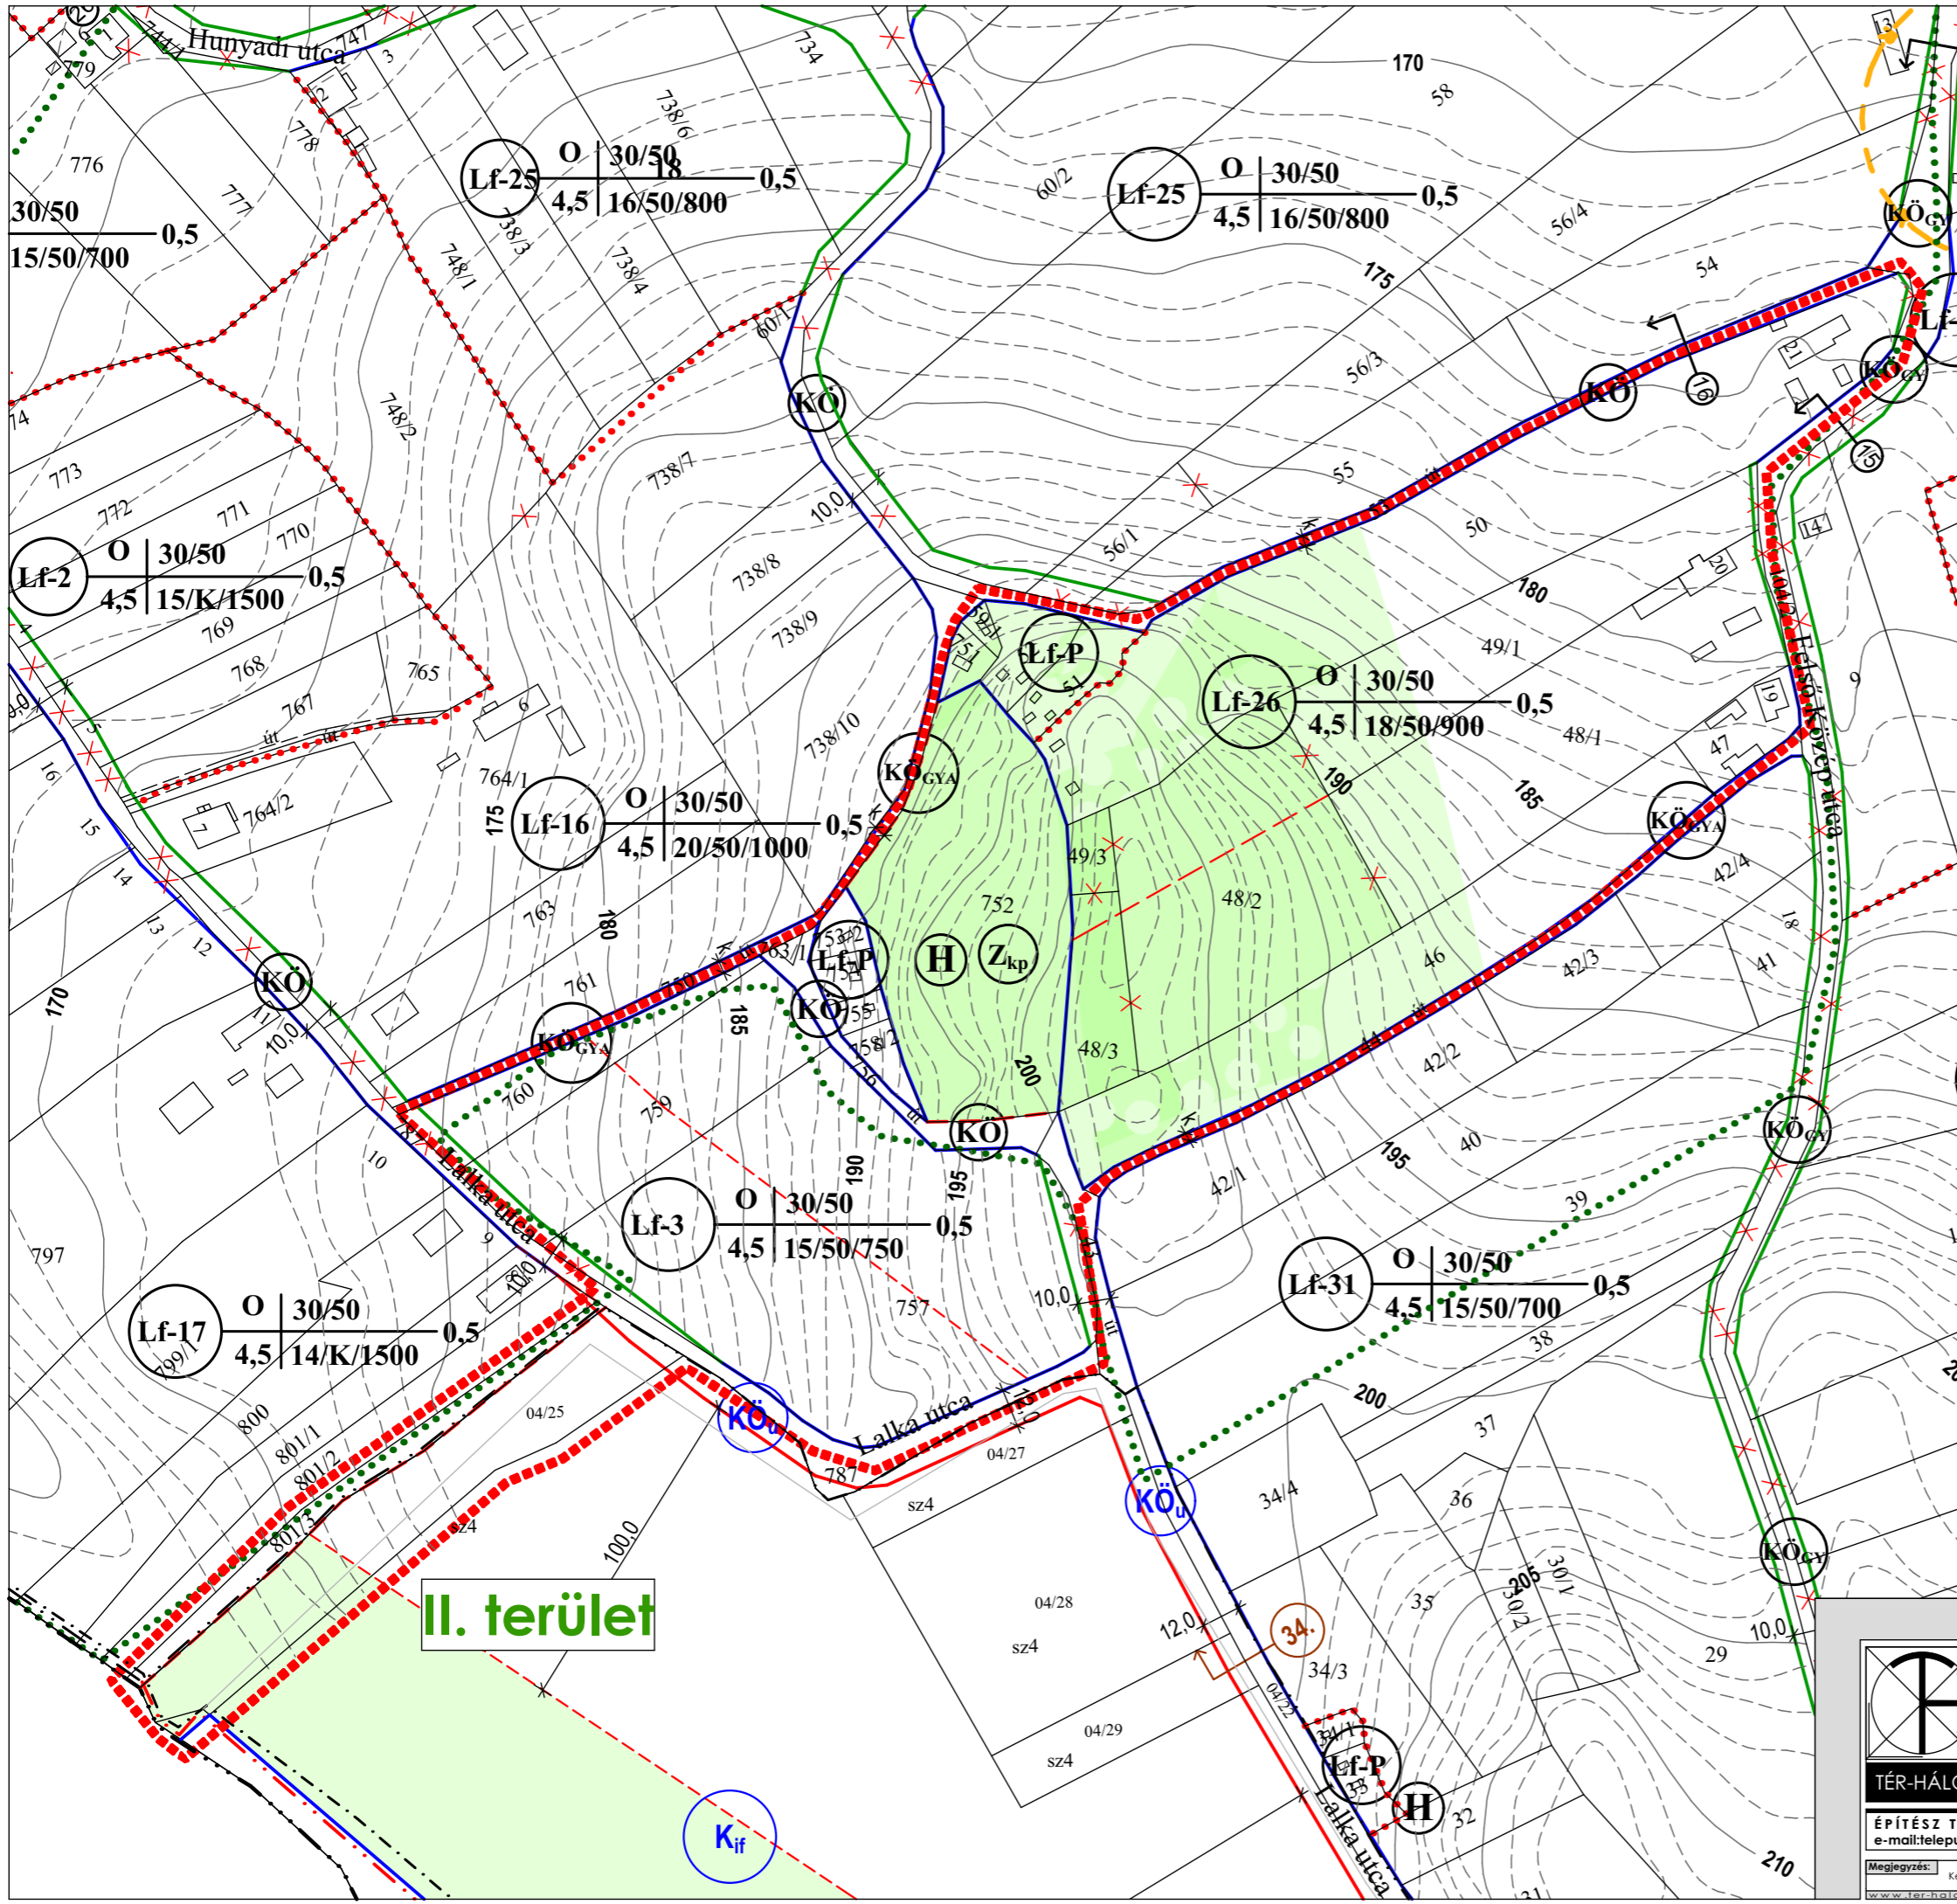


# GYÓRSÁG

## Szabályozási terv - Módosítás

### M 1:2 000

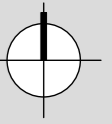

#### Jelmagyarázat

<p><b>Meglévő</b></p> <p>Határvonalak</p> <ul style="list-style-type: none"> <li> közigazgatási terület határa</li> <li> belterületi határ</li> <li> beépített és beépítésre szánt ill. beépítésre nem szánt terület határa</li> <li> a rendezési terv módosításával érintett területek határa</li> <li> a szabályozási terv módosításával érintett területek határa</li> </ul> <p>Szabályozási jelek</p> <ul style="list-style-type: none"> <li> kialakult állapothoz igazodó szabályozási vonal</li> <li> a hatályos rendezési tervben szereplő tervezett szabályozási vonal</li> <li> szabályozási vonal</li> <li> megszüntetőjel</li> <li> eltérő területfelhasználás határa</li> <li> eltérő övezetek határa</li> <li> 10 éven túli szabályozási vonal</li> <li> építési hely határa</li> <li> olyan szabadon maradó területek, melyeken épület nem helyezhető el</li> <li> irányadó telekhatár</li> <li> beültetési kötelezettség határa</li> <li> telken belüli kötelező védőfásítás</li> </ul> <p>Egyéb jelek</p> <ul style="list-style-type: none"> <li> javasolt védőfásítás</li> <li> gyalogút</li> <li> fejlesztési terület bővítési lehetősége</li> <li> Parkoló</li> </ul> <p>Közművek</p> <ul style="list-style-type: none"> <li> 20 kV-os légvezeték</li> <li> megszűnő 20 kV-os vezeték</li> <li> nagy középnyomású gázvezeték és védőtávolsága</li> <li> középnyomású gázvezeték és védőtávolsága</li> </ul> <p>Értékvédelem</p> <ul style="list-style-type: none"> <li> helyi védelemben részesített érték</li> <li> régészeti lelőhelyek határa</li> <li> NATURA 2000 ökológiai hálózatának területei</li> </ul>	<p><b>Tervezett</b></p> <p>Lakóterület</p> <ul style="list-style-type: none"> <li> <b>Lf</b> falusias lakóterület</li> <li> <b>Lr</b> falusias lakóterület</li> </ul> <p>Vegyes terület</p> <ul style="list-style-type: none"> <li> <b>Vt</b> településközpont vegyes terület</li> </ul> <p>Különleges terület</p> <ul style="list-style-type: none"> <li> <b>Kp</b> védett pincesor</li> <li> <b>Kt</b> temető terület</li> <li> <b>Ksp</b> sportpálya</li> <li> <b>Kif</b> különleges idegenforgalmi területe</li> </ul> <p>Üdülőterület</p> <ul style="list-style-type: none"> <li> <b>Uh</b> hétvégház terület</li> </ul> <p>Gazdasági terület</p> <ul style="list-style-type: none"> <li> <b>Gks</b> gazdasági terület - kereskedelmi, szolgáltató</li> <li> <b>Gksz</b> gazdasági terület - kereskedelmi, szolgáltató</li> </ul> <p>Erdőterület</p> <ul style="list-style-type: none"> <li> <b>Eg</b> gazdasági erdőterület</li> <li> <b>Ev</b> védőerdő területe</li> </ul> <p>Zöldterület</p> <ul style="list-style-type: none"> <li> <b>Zkk</b> zöldterület - közkert</li> <li> <b>Zkp</b> zöldterület - közpark</li> </ul> <p>Vizgáldalkodási terület</p> <ul style="list-style-type: none"> <li> <b>VT</b> vizgáldalkodási terület</li> <li> <b>V</b> vizgáldalkodási terület</li> </ul> <p>Mezőgazdasági terület</p> <ul style="list-style-type: none"> <li> <b>Msz</b> szántó</li> <li> <b>Msz1</b> szélkerekék állítására kijelölt terület</li> <li> <b>MR</b> rét, legelő</li> </ul> <p>közlekedési terület</p> <ul style="list-style-type: none"> <li> <b>Kö</b> kiszolgáló út, lakóút</li> <li> <b>Köm</b> országos másodrendű főút</li> <li> <b>Kögy</b> települési gyűjtőút</li> <li> <b>Kögya</b> gyalogút</li> <li> <b>Köt</b> településközi út</li> <li> <b>Köz</b> közlekedési zöldterület</li> <li> <b>Kök</b> közműterület</li> <li> <b>K</b> felvett mintakeresztszelvények helye</li> <li> tervezett kerékpárút</li> </ul>
--	---

II. terület

	Rajz megnevezése:	<b>Szabályozási terv - Módosítás</b>	Dátum:	2017. április
	Megrendelő:	<b>Győrsági Polgármesteri Hivatal</b> 9084 Győrság, Országút u. 75.	Munkaszám:	TH-17-02-02
	Munka megnevezése:	<b>Győrság Településrendezési terv módosítás</b>	Rajzszám:	SZ-2/M
	Felelős tervező:	Németh Géza T-1 08-00657/2006	Társtervező:	Leitner Attila E-3 08-0386/2005
ÉPÍTÉSZ TERVEZŐ, ÉPÍTŐIPARI SZOLGÁLTATÓ ÉS KERESKEDELMI KFT.		Munkatárs:		Borosné Kovács Marina épitész-mérnök
e-mail:telepulesterv@ter-halo.hu Iroda: 9024 Győr, Babits Mihály út 17/A Tel./Fax:06/96-519-321		Lépték:		M 1:2 000
Megjegyzés:				Véleményezés