



# Jelmagyarázat

- |                                |                        |  |
|--------------------------------|------------------------|--|
| Meglévő Határvonalak           | Tervezett Határvonalak |  |
|                                |                        | közigazgatási határ  |
|                                |                        | belterületi határ  |
|                                |                        | beépített és beépítésre szánt ill. beépítésre nem szánt terület határa   |
|                                |                        | a rendezési terv módosításával érintett területek határa                 |
|                                |                        | a szerkezeti terv változtatásával érintett területek határa              |
| Beépítésre szánt területek     |                        |  |
|                                |                        | falusias lakóterület   |
|                                |                        | kereskedelmi szolgáltató gazdasági terület                               |
|                                |                        | ipari gazdasági terület  |
|                                |                        | településközponti vegyes terület   |
|                                |                        | különleges terület / különleges idegenforgalmi terület                   |
|                                |                        | különleges terület - Kutatás-fejlesztés                                  |
|                                |                        | hétvégházias terület   |
| Beépítésre nem szánt területek |                        |  |
|                                |                        | védőerdő területe  |
|                                |                        | közpark, közkert területe  |
|                                |                        | gazdasági célú erdő területe   |
|                                |                        | erdőtelepítésre javasolt terület   |
|                                |                        | mezőgazdasági szántó terület   |
|                                |                        | szélkerekek állítására alkalmas mezőgazdasági szántó terület             |
|                                |                        | mezőgazdasági rét, legelő terület  |
|                                |                        | tartalék területek   |
|                                |                        | vízgazdálkodási terület  |
| Közlekedési területek          |                        |  |
|                                |                        | országos másodrendű főút   |
|                                |                        | települési gyűjtőút  |
|                                |                        | tervezett lakóút, kiszolgáló út  |
|                                |                        | tervezett gyalogút   |
|                                |                        | tervezett kerékpáros nyomvonal   |
|                                |                        | tervezett turistaút  |
|                                |                        | tervezett nagysebességű vasútvonal                                       |
|                                |                        | meglévő buszmegálló  |
| Értékvédelem                   |                        |  |
|                                |                        | helyi védett művi érték  |
|                                |                        | műemlék  |
|                                |                        | kilátás és látványvédelem  |
|                                |                        | NATURA 2000 élőhelyvédelmi irányelv által védelemben részesített terület |
|                                |                        | NATURA 2000 ökológiai hálózatának területei                              |
|                                |                        | régészeti lelőhelyek, régészeti érdekű területek                         |
| Közművek                       |                        |  |
|                                |                        | nagyköznyomású gázvezeték és védőtávolsága                               |
|                                |                        | középnomású gázvezeték és védőtávolsága                                  |
|                                |                        | 20 kV-os légvezeték és védőtávolsága                                     |
|                                |                        | megszűnő 20 kV-os vezeték és védőtávolságuk                              |
|                                |                        | adótorony  |
|                                |                        | víztorony  |

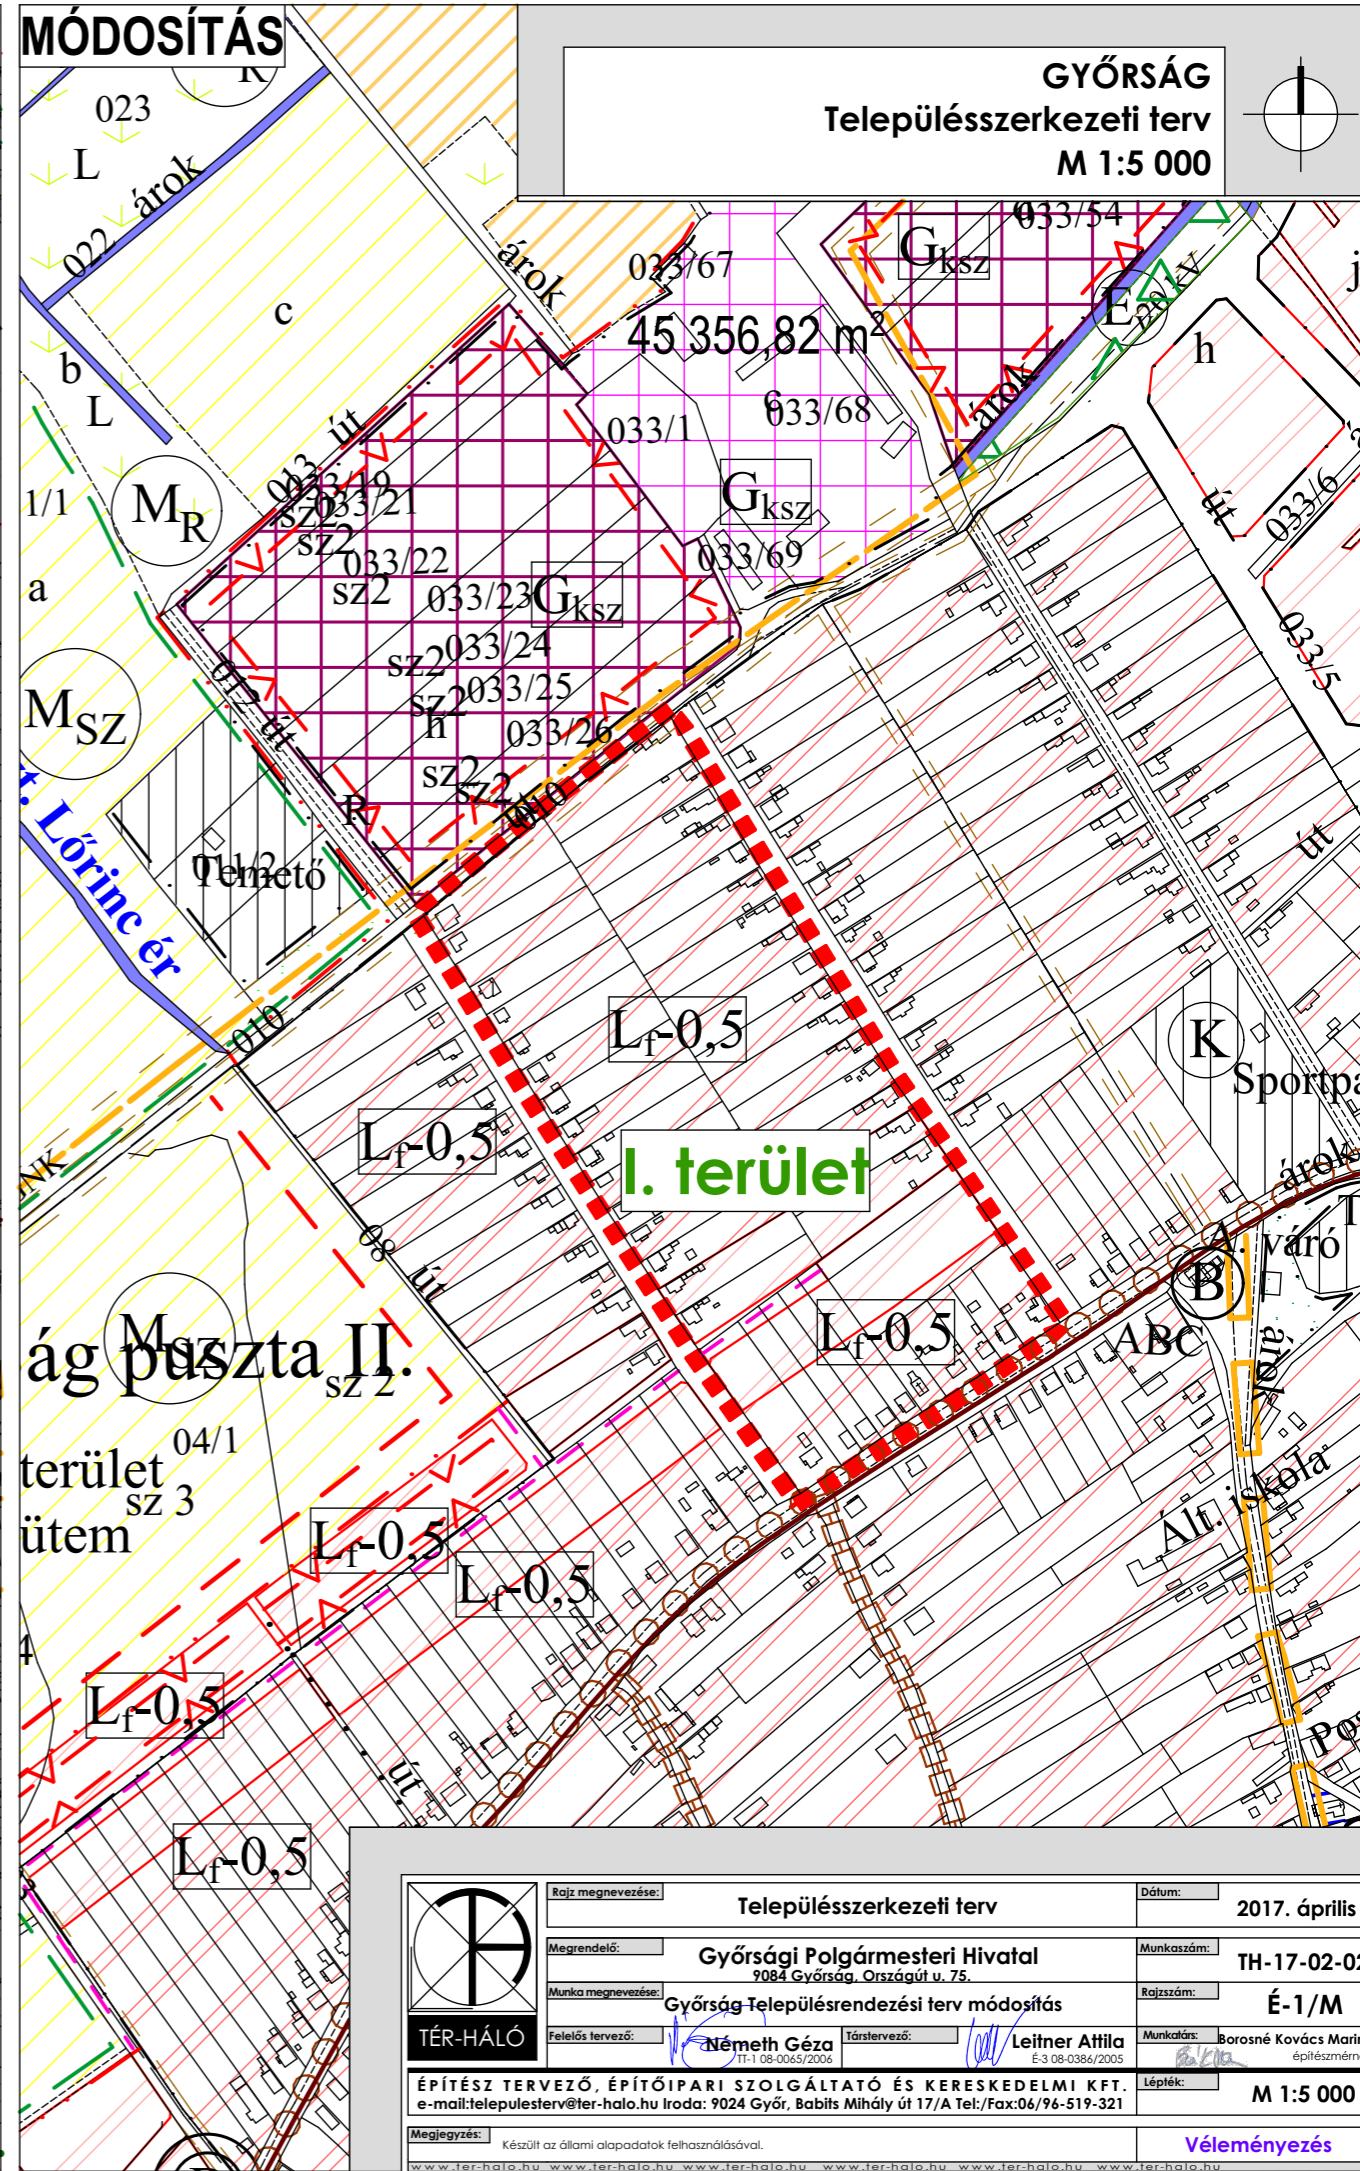

**GYÓRSÁG**  
Településszerkezeti terv  
M 1:5 000

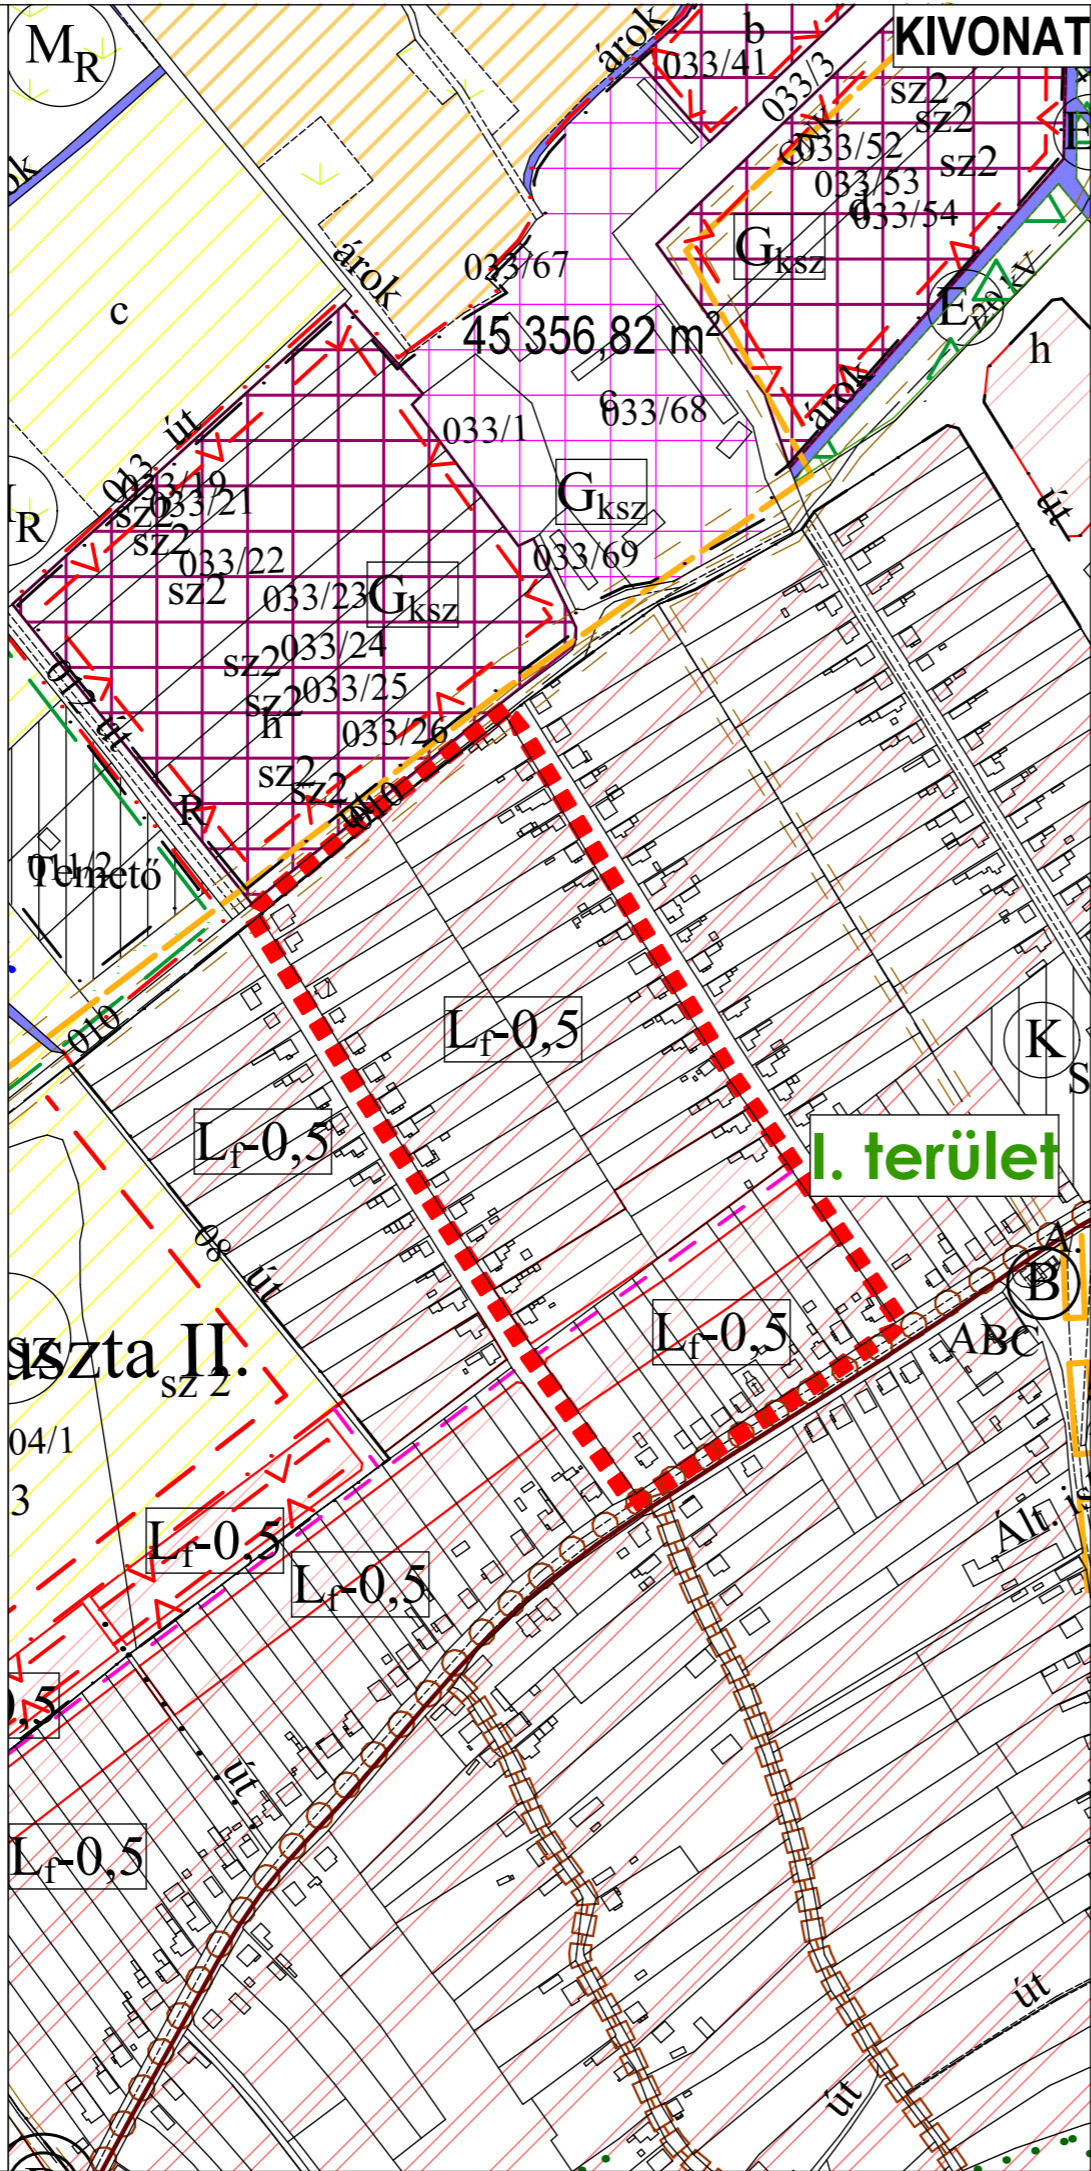

	Rajz megnevezése: <b>Településszerkezeti terv</b>	Dátum: <b>2017. április</b>
	Megrendelő: <b>Gyórsági Polgármesteri Hivatal</b> 7084 Gyórság, Országút u. 75.	Munkaszám: <b>TH-17-02-02</b>
	Munka megnevezése: <b>Gyórság Településrendezési terv módosítás</b>	Rajzszám: <b>É-1/M</b>
	Felelős tervező: <b>Németh Géza</b> Társtervező: <b>Leitner Attila</b>	Munkatárs: <b>Borosné Kovács Marina</b> Építészmérnök
ÉPÍTÉSZ TERVEZŐ, ÉPÍTŐIPARI SZOLGÁLTATÓ ÉS KERESKEDELMI KFT. e-mail: telepulesterv@ter-halo.hu Iroda: 9024 Győr, Babits Mihály út 17/A Tel./Fax:06/96-519-321		Lépték: <b>M 1:5 000</b>
Megjegyzés: Készült az állami alapadatok felhasználásával.		<b>Véleményezés</b>