


# GYÓRSÁG


## Településszerkezeti terv - Kivonat

### M 1:8 000

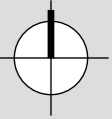

#### Jelmagyarázat

Meglévő	Tervezett	
<b>Határvonalak</b>		
		közigazgatási határ
		belterületi határ
		beépített és beépítésre szánt ill. beépítésre nem szánt terület határa
		a rendezési terv módosításával érintett területek határa
		a szerkezeti terv változtatásával érintett területek határa
<b>Beépítésre szánt területek</b>		
		falusias lakóterület
		kereskedelmi szolgáltató gazdasági terület
		ipari gazdasági terület
		településközponti vegyes terület
		különleges terület / különleges idegenforgalmi terület
		különleges terület - Kutatás-fejlesztés
		hétvégházias terület
<b>Beépítésre nem szánt területek</b>		
		védőerdő területe
		közpark, közkert területe
		gazdasági célú erdő területe
		erőtelepítésre javasolt terület
		mezőgazdasági szántó terület
		szőlőkertek állítására alkalmas mezőgazdasági szántó terület
		mezőgazdasági rét, legelő terület
		tartalék területek
		vízgazdálkodási terület
<b>Közeledési területek</b>		
		országos másodrendű főút
		települési gyűjtőút
		tervezett lakóút, kiszolgáló út
		tervezett gyalogút
		tervezett kerékpáros nyomvonal
		tervezett turistaút
		tervezett nagysebességű vasútvonal
		meglévő buszmegálló
<b>Értékvédelem</b>		
		helyi védett művi érték
		műemlék
		kilátás és látványvédelem
		NATURA 2000 élőhelyvédelmi irányelv által védelemben részesített terület
		NATURA 2000 ökológiai hálózatának területei
		régészeti lelőhelyek, régészeti érdekű területek
<b>Közművek</b>		
		nagyközpnyomású gázvezeték és védőtávolsága
		középnymomású gázvezeték és védőtávolsága
		20 kV-os légvetétek és védőtávolsága
		megszűnő 20 kV-os vezeték és védőtávolságuk
		adótorony
		víztorony, víztorony

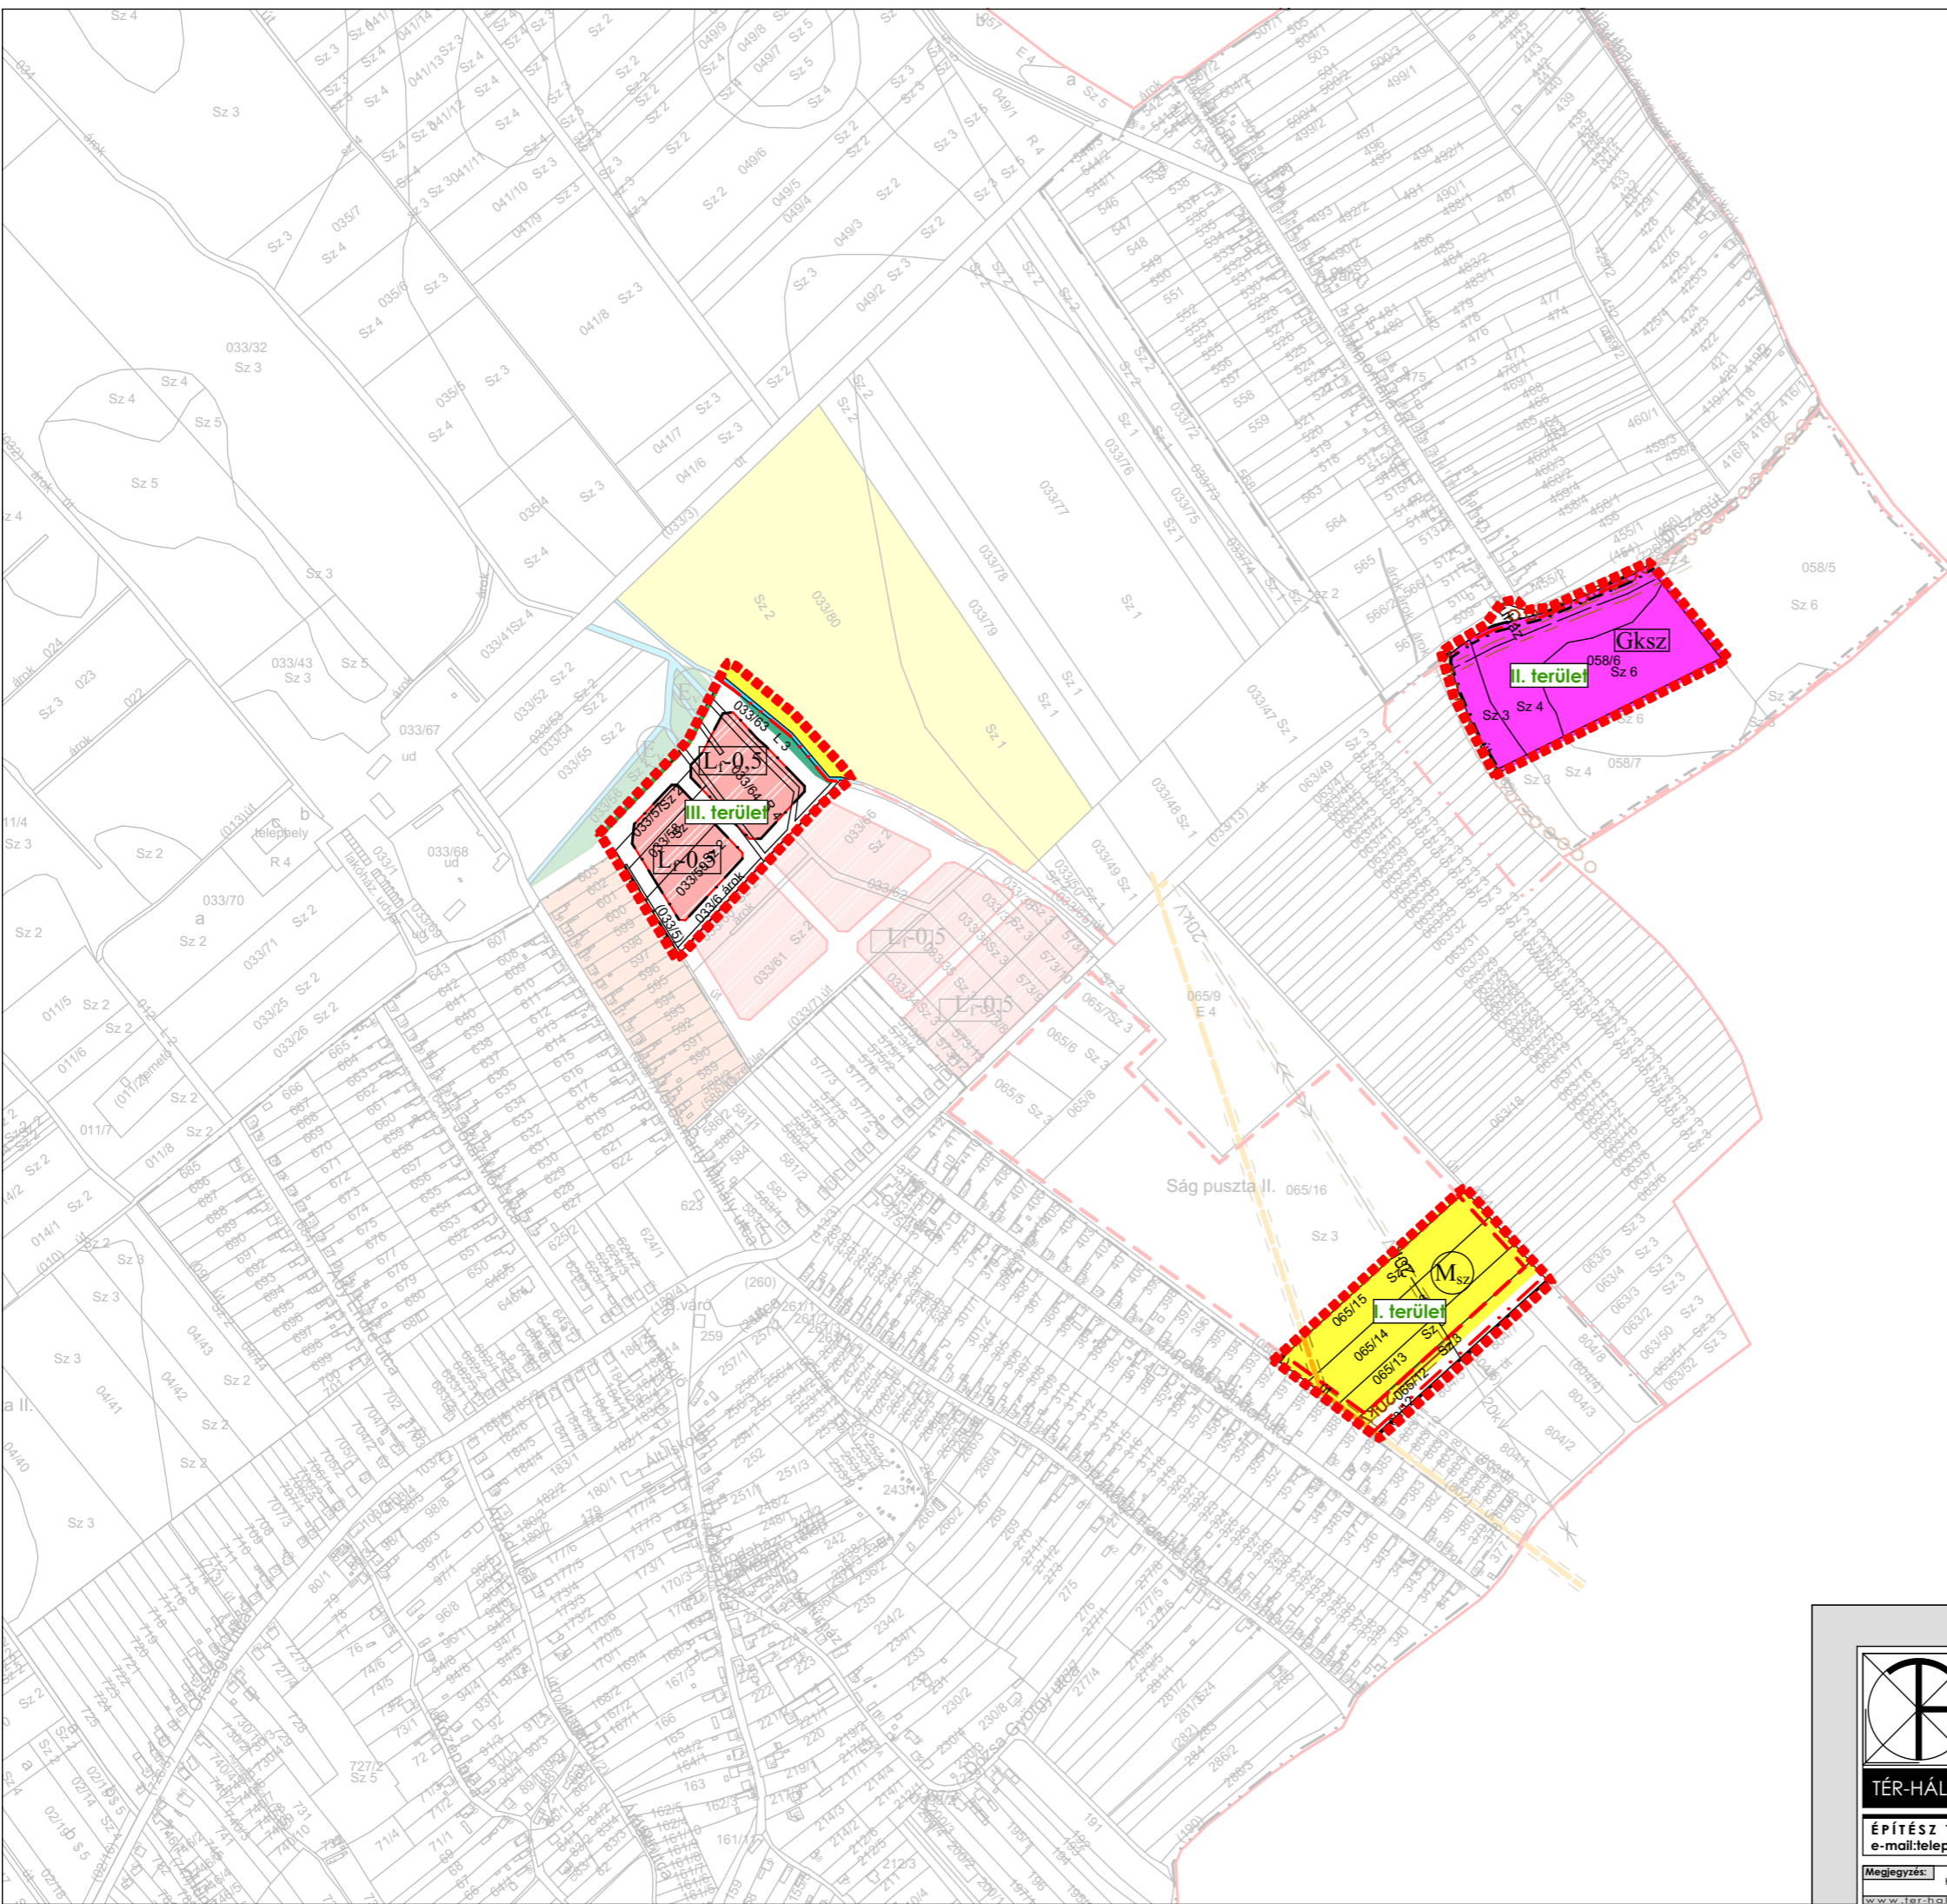

	Rajz megnevezése: <b>Településszerkezeti terv - Kivonat</b>	Dátum: <b>2021. április</b>
	Megrendelő: <b>Győrsági Polgármesteri Hivatal</b> 9084 Győrság, Országút u. 75.	Munkaszám: <b>TH-20-02-20</b>
	Munka megnevezése: <b>Győrság Településrendezési terv módosítás</b>	Rajzszám: <b>É-1/K</b>
	Felelős tervező: <b>Németh Géza</b> Társtervező: <b>Leitner Attila</b>	Munkatárs: <b>Borosné Kovács Marina</b> É-3 08-0384/2005
ÉPÍTÉSZ TERVEZŐ, ÉPÍTŐIPARI SZOLGÁLTATÓ ÉS KERESKEDELMI KFT. e-mail: telepulesterv@ter-halo.hu Iroda: 9024 Győr, Babits Mihály út 17/A Tel./Fax:06/96-519-321		Lépték: <b>M 1:8 000</b>
Megjegyzés: Készült az állami alapadatok felhasználásával.		<b>Záró véleményezés</b>