


**Győrság**  
Gázellátás - áramellátás helyszínrajza  
M 1:4 000

**Jelmagyarázat**

- Közigazgatási terület határa
- Belső terület határa
- Módosított belterületi határ
- Beépített ill. beépítésre szánt és beépítésre nem szánt terület határa
- Felvezetési területek
- Nagy-köznyomású gázvezeték és védőtávolsága
- Köznyomású gázvezeték és védőtávolsága
- Köznyomású gázvezeték és védőtávolsága
- meglévő gázvezeték
- tervezett gázvezeték
- 20 kV-os villanyvezeték és védőtávolsága
- Megszűnt 20 kV-os villanyvezeték és védőtávolsága
- Tervezett 20 kV-os villanyvezeték és védőtávolsága

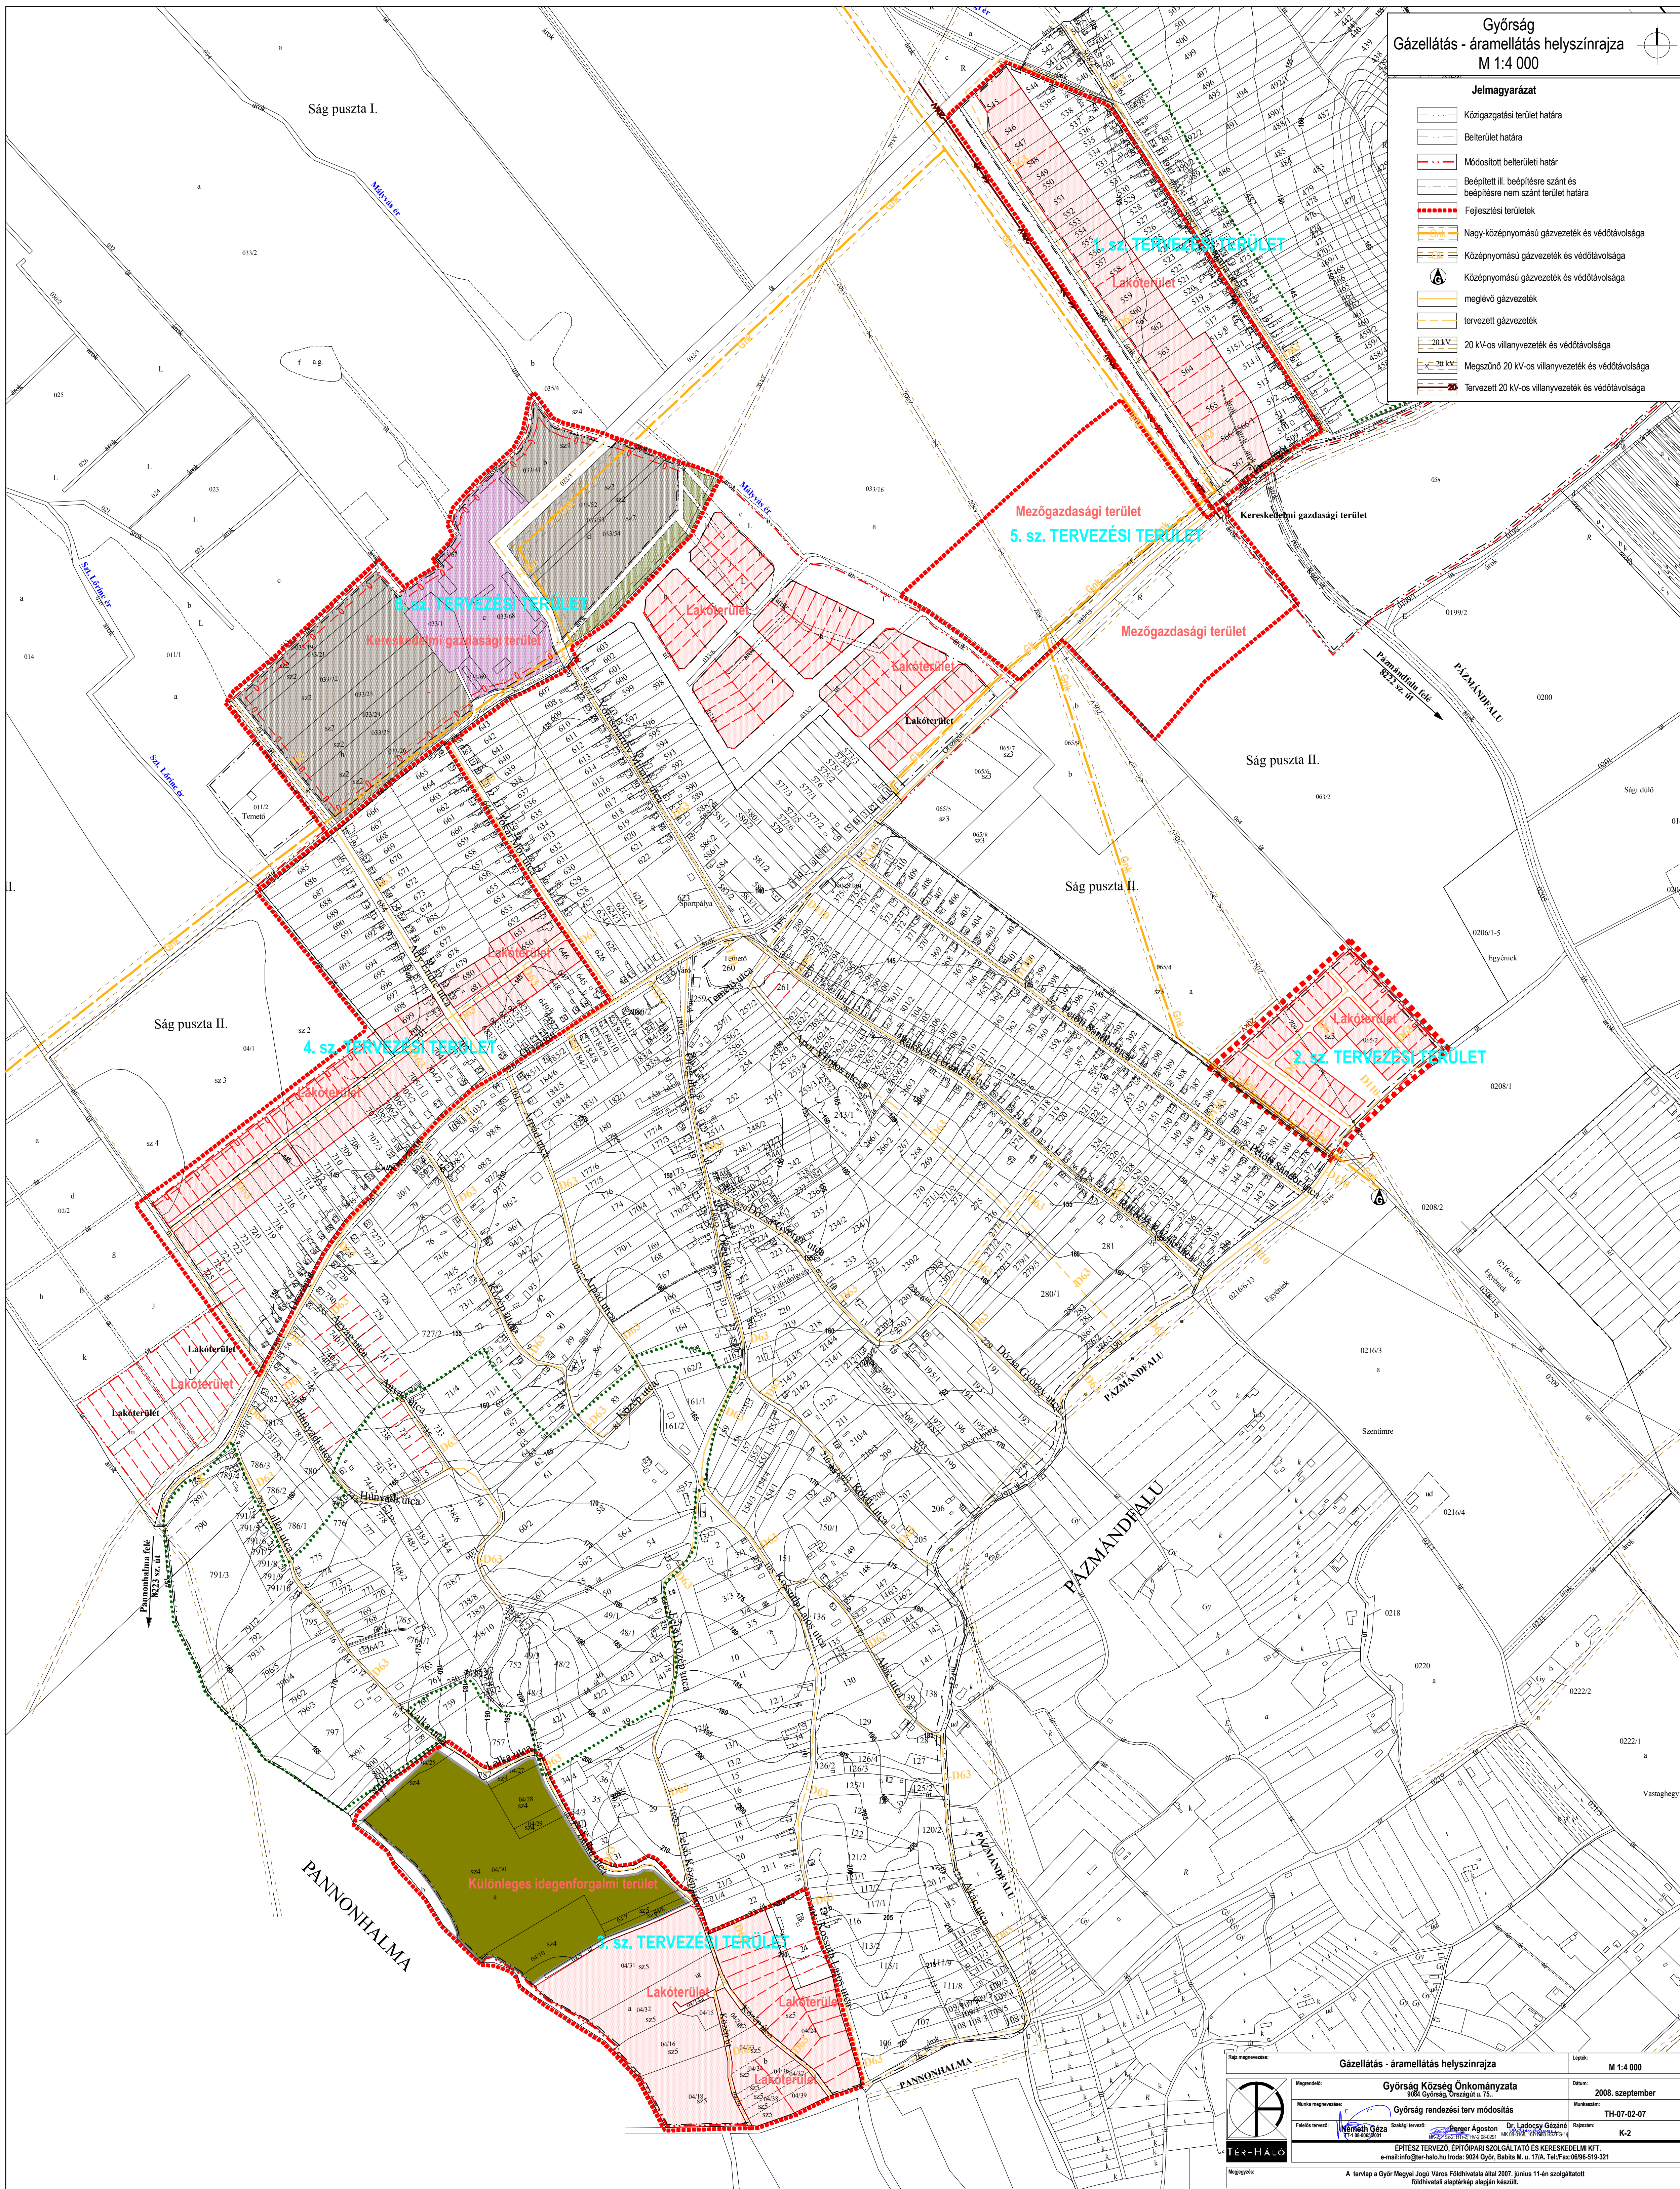

**Gázellátás - áramellátás helyszínrajza** Lap: M 1:4 000

Megrendelő: Győrság Község Önkormányzata  
Munka megnevezése: Győrság rendezési terv módosítás  
Felvétel: Heringh György  
Dátum: 2008. szeptember  
Munkaszám: TH-07-02-07  
K-2

Előzetes tervező: Péter Ágoston  
Dr. László György  
ÉPÍTÉSZ TERVEZŐ, ÉPÍTŐIPARI SZOLGÁLTATÓ ÉS KERESKEDELM KFT.  
e-mail: info@ter-halo.hu; Iroda: 9024 Győr, Babits M. u. 17/A; Tel./Fax: 06-96-519-321

Megjegyzés: A tervlap a Győr Megyei Jogú Város Földhivatala által 2007. június 11-én szavatoltatott földhivatali alaprajz alapján készült.