





ÖREG UTCA

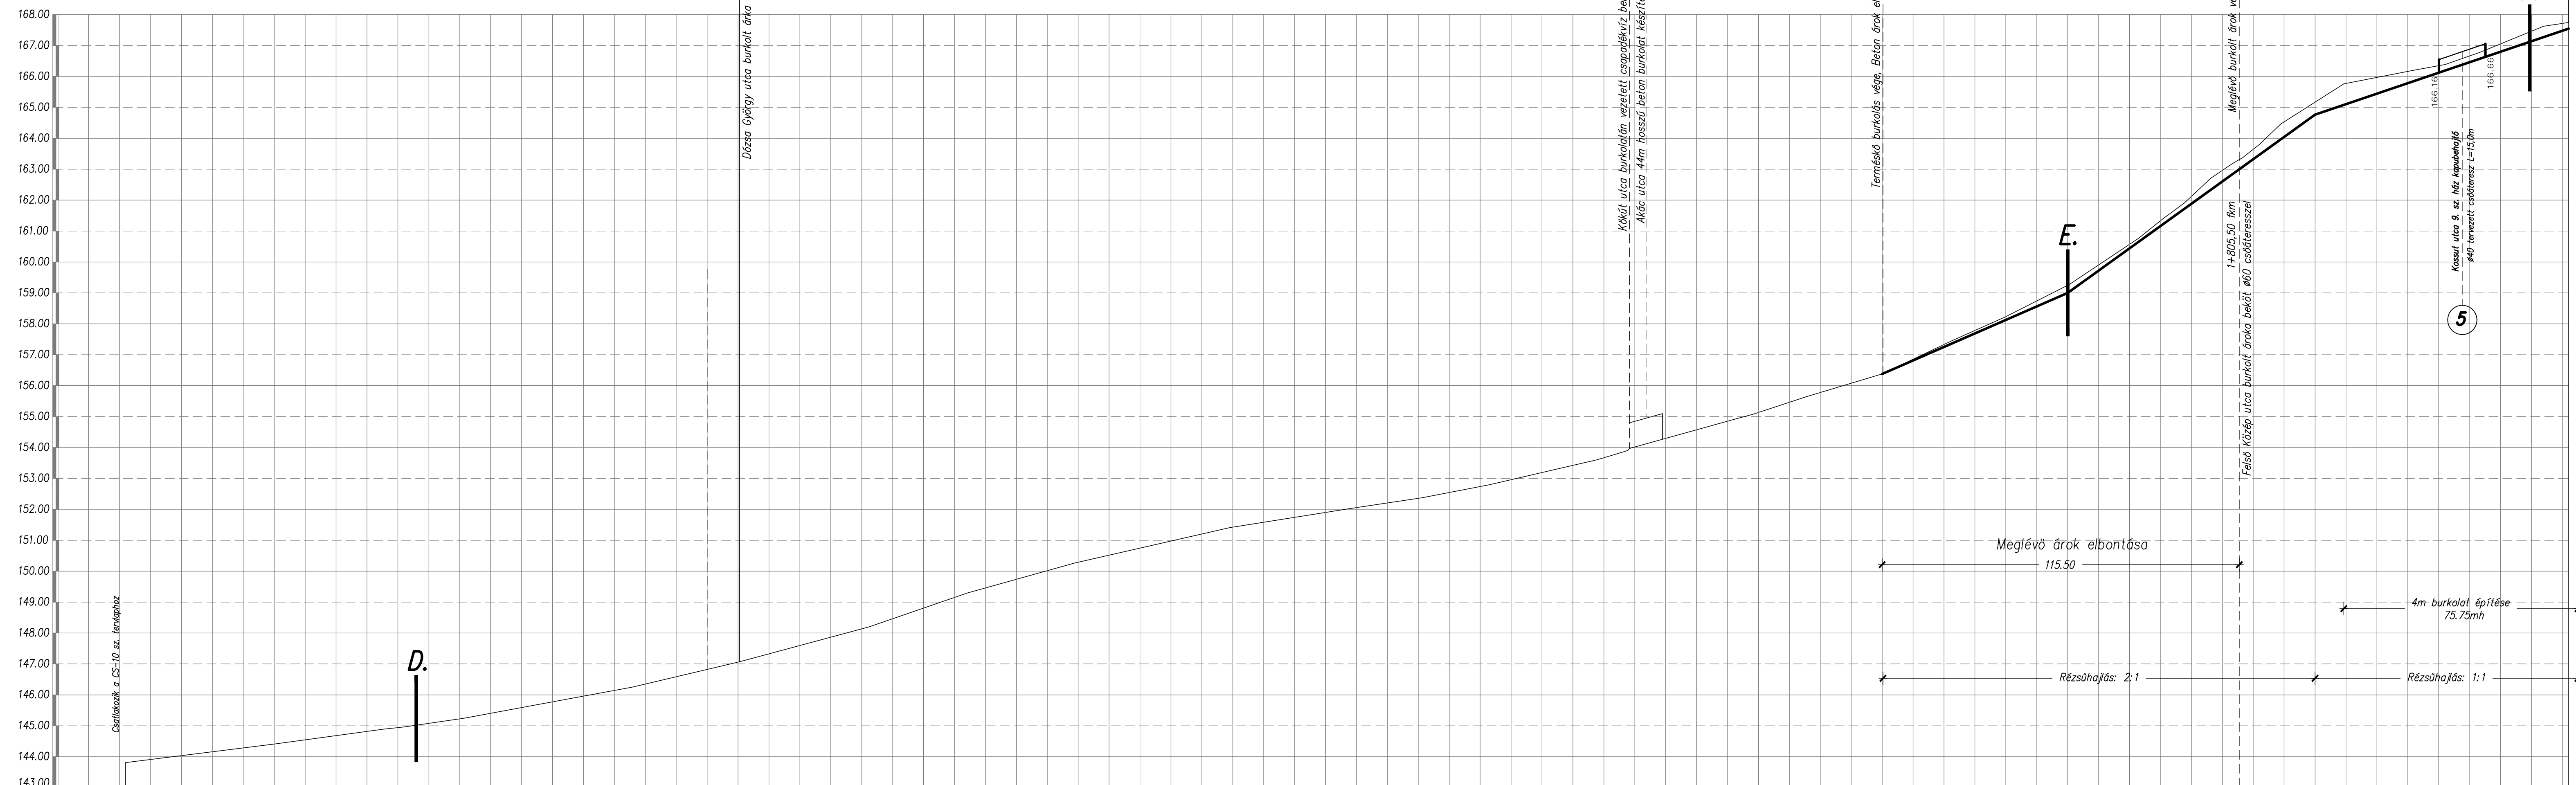

Csatlakozik a CS-10 sz. területhez

Csatlakozik a CS-12 sz. területhez

Jelmagyarázat:

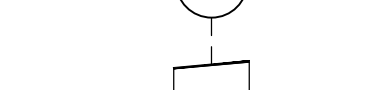-  meglévő terep/ árokfenék
-  tervezett árokfenék
-  tervezett csőátterész

Meglévő Keresztmetszeti adatok	A=0,85m ² ; R=0,335m; v=3,10m/s Qmax=2,63m ³ /s	A=0,72m ² ; R=0,349m; v=3,84m/s Qmax=2,76m ³ /s	A=1,02m ² ; R=0,41m; v=5,04m/s Qmax=5,14m ³ /s	A=0,75m ² ; R=0,341m; v=3,86m/s Qmax=2,89m ³ /s	A=0,8m ² ; R=0,34m; v=4,75m/s Qmax=3,805m ³ /s	A=0,4m ² ; R=0,24m; v=5,20m/s Qmax=2,08m ³ /s	Rossz minőségű földárak
Hidraulika számítások	Q4=1.88 m ³ /s, Q2=1.43 m ³ /s		Q4=1.83 m ³ /s, Q2=1.39 m ³ /s		Q4=1.48 m ³ /s, Q2=1.12 m ³ /s		Q4=0.53 m ³ /s, Q2=0.41 m ³ /s
Rész hosszak							22.6, 10.21, 20.66, 8.15
Szelvényezés	1121.94, 1169.79, 1205.54, 1211.92, 1231.42, 1256.10, 1285.72, 1320.42, 1362.28, 1394.21, 1428.79, 1479.02, 1518.55, 1541.18, 1562.89, 1581.64, 1597.54, 1603.01, 1607.99, 1608.55, 1619.00, 1642.44, 1648.09, 1665.46, 1690.28, 1712.02, 1728.84, 1750.55, 1772.76, 1780.73, 1787.75, 1796.31, 1803.35, 1812.11, 1818.90, 1839.28, 1861.88, 1872.09, 1877.53, 1883.22, 1903.89, 1912.04						
Tervezett árokfenék							
Meglévő fenékmagasság	143.81, 144.41, 144.89, 144.96, 145.24, 145.70, 146.25, 147.07, 148.20, 149.30, 150.26, 151.41, 152.03, 152.37, 152.79, 153.23, 153.60, 153.76, 153.90, 153.97, 154.25, 154.92, 155.07, 155.64, 156.39, 156.39, 157.43, 158.22, 159.27, 159.00, 160.76, 161.39, 161.91, 162.71, 163.18, 163.61, 164.46, 166.80, 166.20, 166.39, 166.58, 166.78, 167.62, 167.75, 167.55						
Fenékesség	l~13.32‰ b=0.60m		l~27.36‰ b=0.60m		l~20.28‰ b=0.60m		l~30.14‰ b=0.60m
Fenék szélesség	l~19.44‰ b=0.60m		l~4.70‰ b=0.60m		l~72.13‰ b=0.60m		l~33.88‰ b=0.40m
Meglévő terméskő burkolat felújítása és padka burkolása terméskőből					Új terméskő burkolású árak készítése		
571.3 fm					224.8 fm		

Nyitrai Zsolt

egyéni vállalkozó

Cím: 9028 Győr, Régi Veszprémi út 7.
Mobil: +36-70-3800-448
Email: tervezes@nyitraizsolt.eu

Megrendelő neve: Gyórság Község Önkormányzata 9084 Gyórság, Országút utca 75.	Dátum: 2017.05. hó	Munkaszám: 2017/52
Megrendelés tárgya: Gyórság község csapadékvíz elvezetése II. ütem	Tervfajta: Kiviteli	Rajkszám: CS-11
Rajz megnevezése: CS 2-0-0 Hossz-szelvény II.	Lépték: M 1:1000/100	Rajzterület: 420x1090
A TERV A TERVEZŐ SZELLEMI TULAJDONA, MELYEK VÉDELME TÖRVÉNY BIZTOSITJA.	Tervező: Dobos Szabolcs VZ-T 09-0867	Tervező: Nyitrai Zsolt KÉ-K/08-0882