



Árok jele:	<b>CS 2-0-0</b>
Árok helye:	105 hrsz

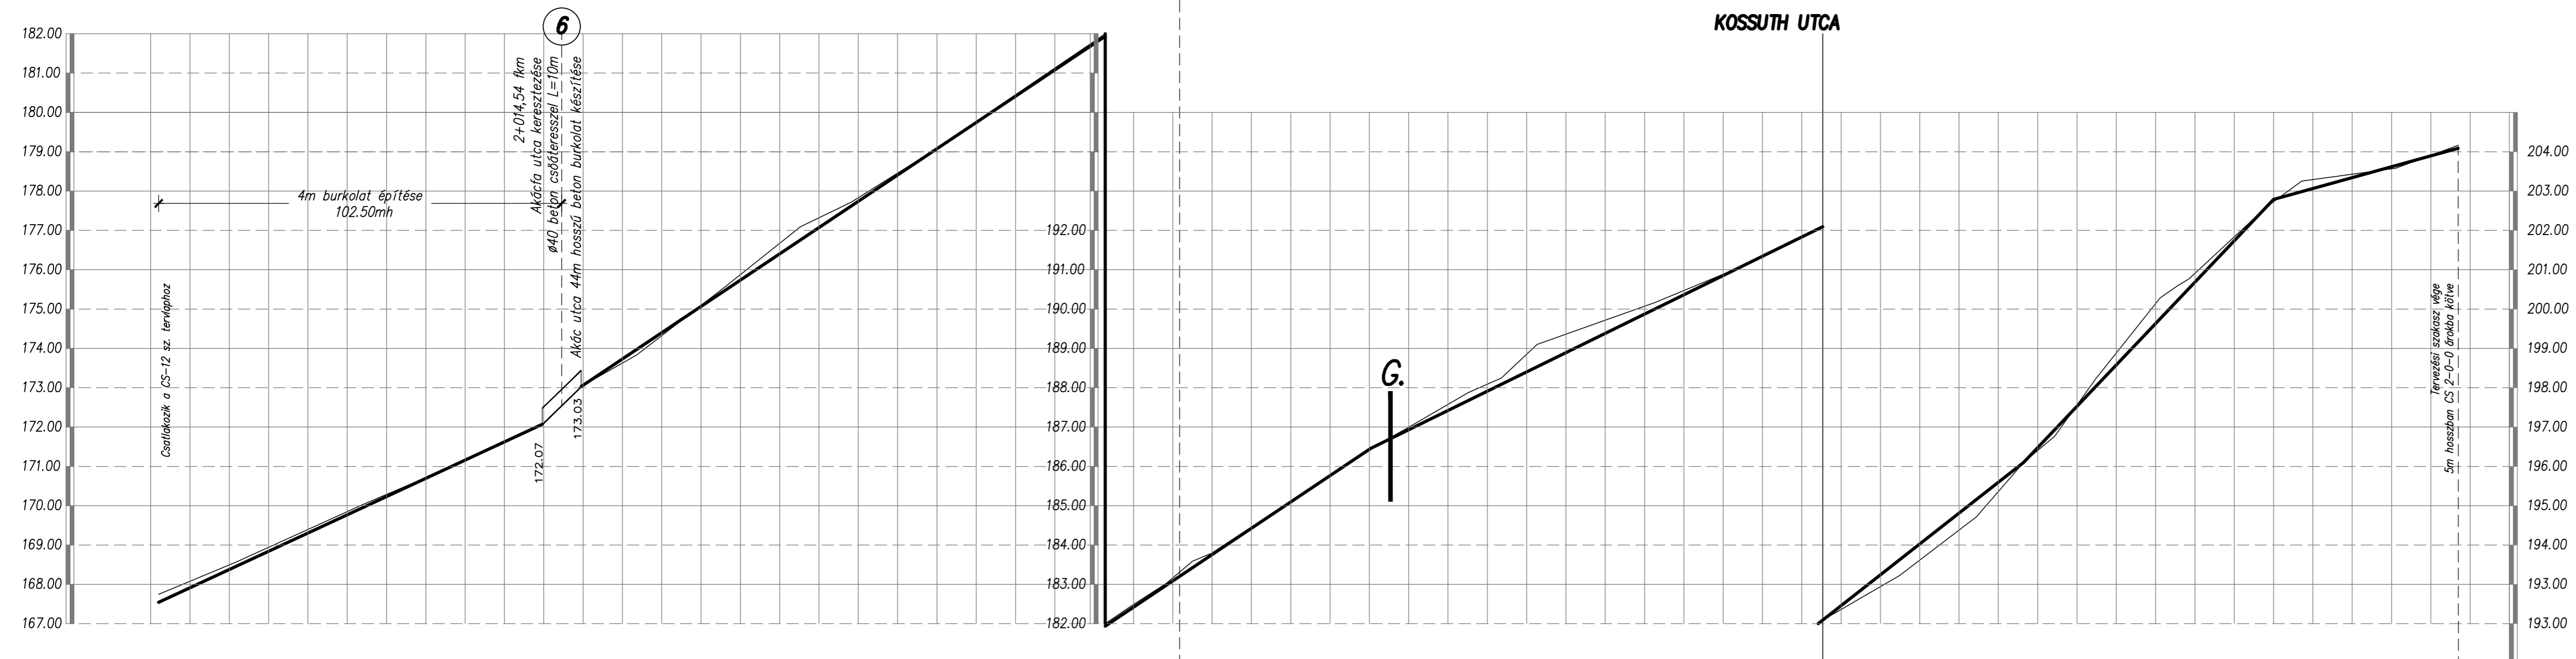

Hidraulika számítások	Q4=0.53 m <sup>3</sup> /s, Q2=0.41 m <sup>3</sup> /s A=0,6m <sup>2</sup> ; R=0,271m; v=5,01m/s Qmax=3,00m <sup>3</sup> /s	Q4=0.53 m <sup>3</sup> /s, Q2=0.41 m <sup>3</sup> /s	A=0,16m <sup>2</sup> ; R=0,133m; v=5,62m/s Qmax=0,899m <sup>3</sup> /s	Q4=0.53 m <sup>3</sup> /s, Q2=0.41 m <sup>3</sup> /s A=0,16m <sup>2</sup> ; R=0,133m; v=5,62m/s Qmax=0,899m <sup>3</sup> /s	Q4=0.53 m <sup>3</sup> /s, Q2=0.41 m <sup>3</sup> /s	Q4=0.53 m <sup>3</sup> /s, Q2=0.41 m <sup>3</sup> /s																																							
Rész hosszak	97.6 fm	9.9	200.9 fm	114.9 fm	51.1 fm	61.8 fm	48.8 fm																																						
Szelvényezés	
Tervezett árokfenék	1912.04	1931.66	1984.15	1987.44	1995.49	2009.61	2019.51	2033.64	2056.35	2075.29	2088.15	2109.06	2138.21	2158.91	2168.38	2175.06	2179.87	186.46	186.46	2220.40	2229.54	2245.19	2253.58	2262.67	190.17	190.92	192.09	192.09	2335.32	2354.87	2374.37	2386.41	2394.34	2404.74	2421.17	2425.43	2428.49	202.61	203.79	2448.26	2457.15	2481.05	204.17	204.06	2496.96
Meglévő fenékmagasság	167.75	168.56	170.04	171.03	171.43	172.07	173.03	173.03	173.83	175.58	177.09	177.72	179.03	181.01	182.41	183.03	183.59	183.79	186.46	186.97	187.88	188.25	189.10	190.17	190.92	192.09	192.09	193.23	194.72	196.10	196.10	196.77	198.23	200.29	200.59	200.77	202.61	203.26	203.58	204.17	204.06				
Fenékesés	l=46,34% b=0.40m				l=66,85% b=5m				l=49,00% b=5m		l=78,47% b=5m		l=105,18% b=5m		l=28,57% b=5m																														
	Új terméskő burkolású árok készítése				Támfalas burkoló elem 40x40x80 1,0m hosszú és beton pályaburkolat készítése	
	97.6 fm				482.3 fm	

Jelmagyarázat:

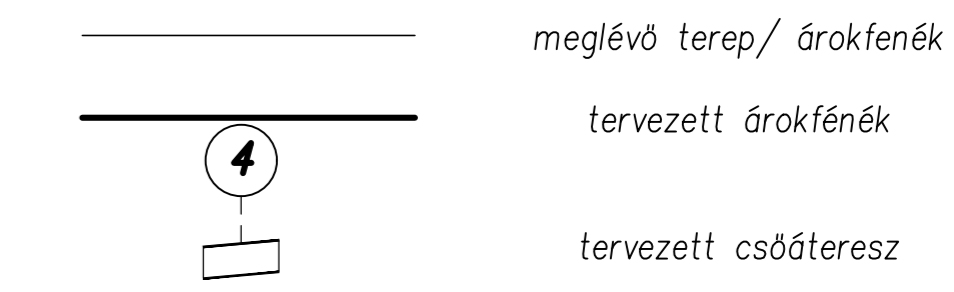

**Nyitrai Zsolt** egyéni vállalkozó

Cím: 9028 Győr, Régi Veszprémi út 7.  
Mobil: +36-70-3800-448  
Email: tervezes@nyitraizsolt.eu

Megrendelő neve:	Dátum:	Munkaszám:
<b>Győrság Község Önkormányzata</b>	2017.05. hó	2017/52
Megrendelés tárgya:	Tervfajta:	Rajzszám:
<b>Győrság község csapadékvíz elvezetése II. ütem</b>	Kiviteli	CS-12
Rajz megnevezése:	Lépték:	Rajzterület:
<b>CS 2-0-0 Hossz-szelvény III.</b>	M 1:1000/100	297x900
A TERV A TERVEZŐ SZELLEMI TULAJDONA, MELYEK VÉDELMÉT TÖRVÉNY BIZTOSITJA.	Tervező: Dobos Szabolcs VZ-T 09-0867	Tervező: Nyitrai Zsolt KÉ-K/08-0882