



 

 
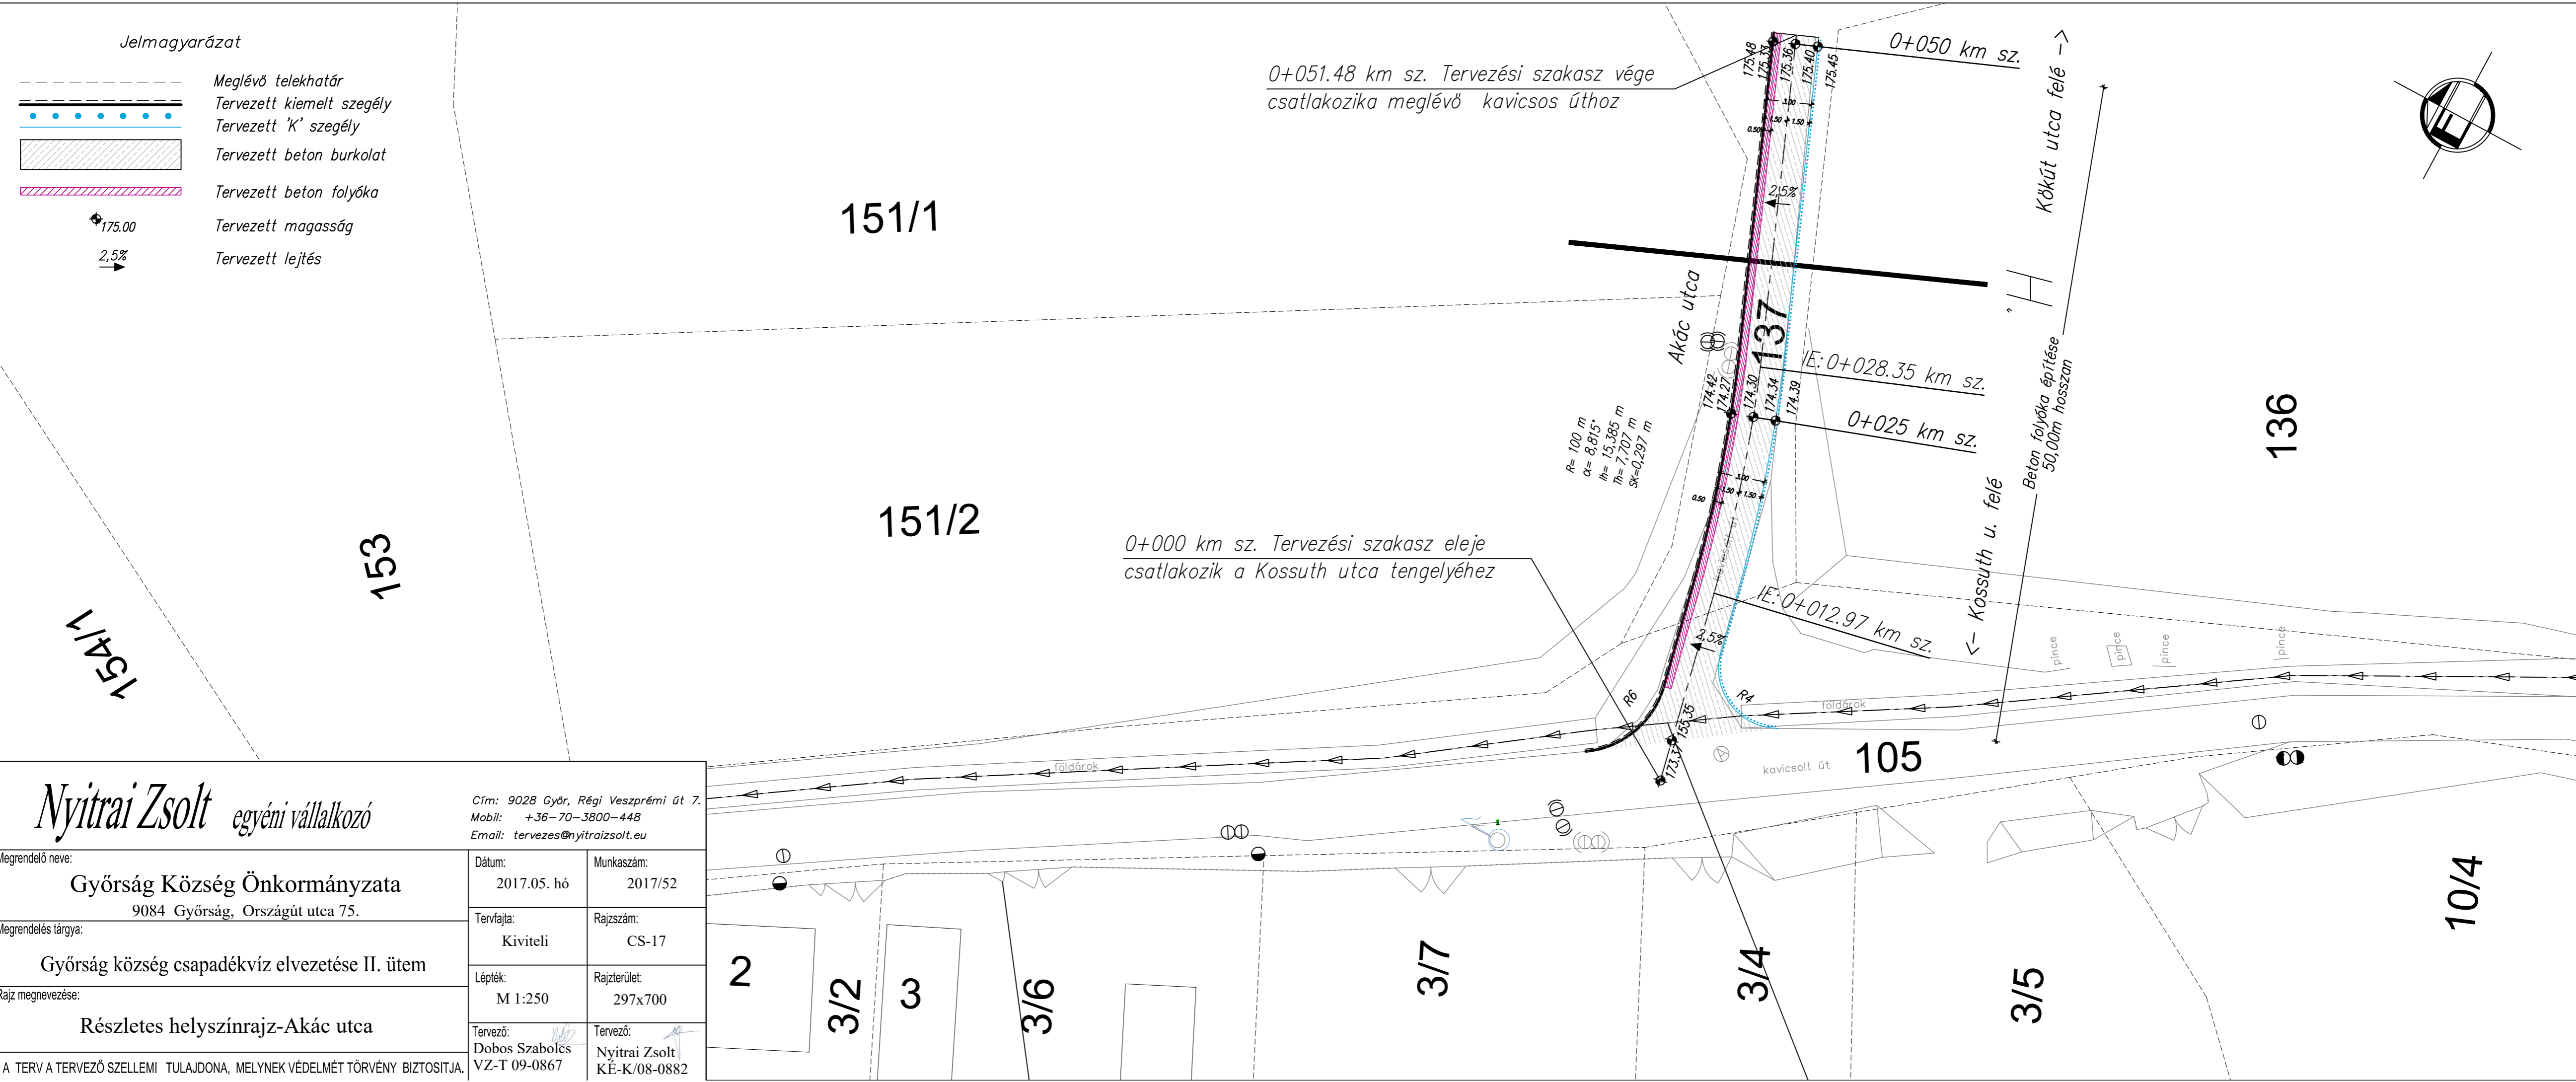
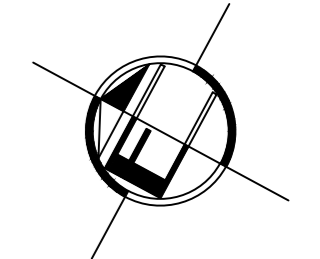


Jelmagyarázat

-  Meglévő telekhatár
-  Tervezett kiemelt szegély
-  Tervezett 'K' szegély
-  Tervezett beton burkolat
-  Tervezett beton folyóka
-  175.00
-  2,5%
- Tervezett magasság
- Tervezett lejtés

 

Nyitrai Zsolt egyéni vállalkozó

Cím: 9028 Győr, Régi Veszprémi út 7.
 Mobil: +36-70-3800-448
 Email: tervezes@nyitraizsolt.eu

Megrendelő neve: Gyórság Község Önkormányzata 9084 Gyórság, Országút utca 75.	Dátum: 2017.05. hó	Munkaszám: 2017/52
Megrendelés tárgya: Gyórság község csapadékvíz elvezetése II. ütem	Tervfajta: Kiviteli	Rajzszám: CS-17
Rajz megnevezése: Részletes helyszínrajz-Akác utca	Lépték: M 1:250	Rajzterület: 297x700
A TERV A TERVEZŐ SZELLEMI TULAJDONA, MELYNK VÉDELMT TÖRVÉNY BIZTOSITJA.	Tervező: Dobos Szabolcs VZ-T 09-0867	Tervező: Nyitrai Zsolt KÉ-K/08-0882