


CSATLAKOZIK A CS-5 SZÁMÚ TERVLAPOHOZ.

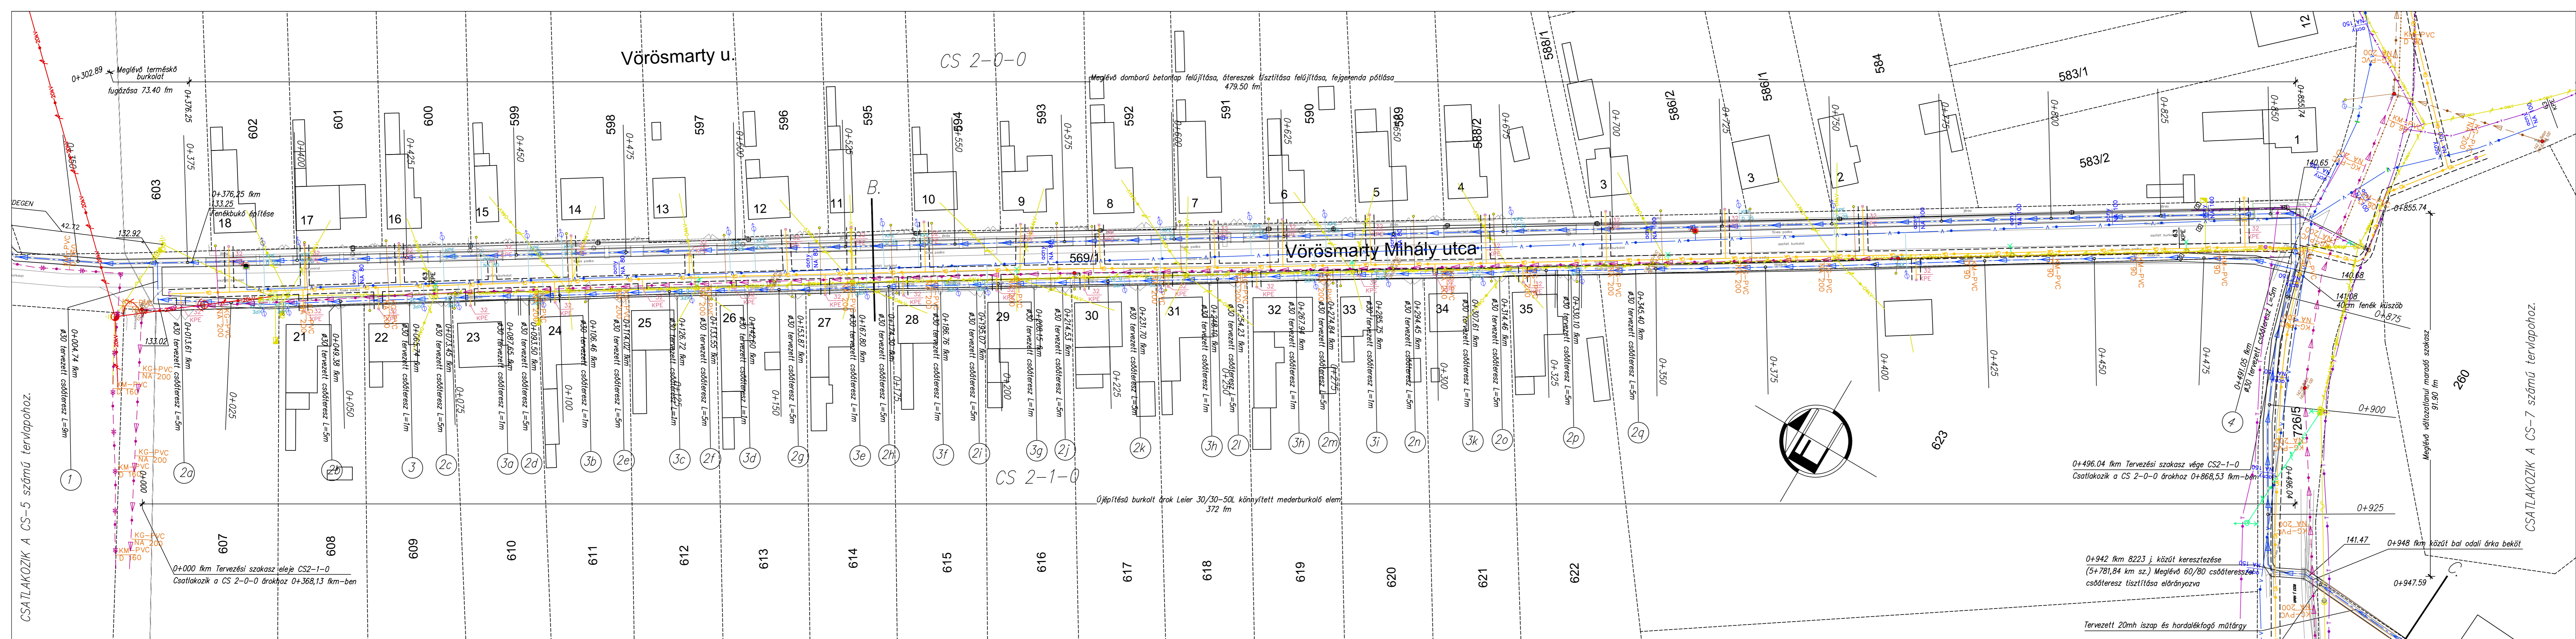

- Jelmagyarázat**
- Meglévő telekhatár
  - Meglévő közepnyomású gázvezeték és védőtávolsága
  - Meglévő ivóvízvezeték
  - Meglévő gravitációs szennyvízcsatorna
  - Meglévő nyomott szennyvízcsatorna
  - Meglévő 0,4kV-os elektromos földkábel
  - Meglévő 0,4kV-os elektromos légvezeték
  - Meglévő 20kV-os elektromos légvezeték
  - Meglévő közvilágítási légvezeték
  - Meglévő távközlési földkábel
  - Meglévő távközlési földkábel
  - Tervezett csapadékvíz elvezetés

<b>Nyitrai Zsolt</b> egyéni vállalkozó		
Cím: 9028 Győr, Régi Veszprémi út 7. Mobil: +36-70-3800-448 Email: tervezes@nyitraizsolt.eu		
Megrendelő neve:	Dátum:	Munkaszám:
Györság Község Önkormányzata 9084 Györság, Országút utca 75.	2017.05. hó	2017/52
Megrendelés tárgya:	Tervfajta:	Rajzszám:
Györság község csapadékvíz elvezetése II. ütem	Kiviteli	CS-6
Rajz megnevezése:	Lépték:	Rajzterület:
Csapadékvíz- elvezetés helyszínrajz II.	M 1:500	297x1390
Tervező: Dobos Szabolcs		Tervező: Nyitrai Zsolt
VZ-T 09-0867		KÉ-K/08-0882
A TERV A TERVEZŐ SZELLEMI TULAJDONA, MELYNÉK VÉDELMÉT TÖRVÉNY BIZTOSITJA.		